
— Gelijkvloers. —

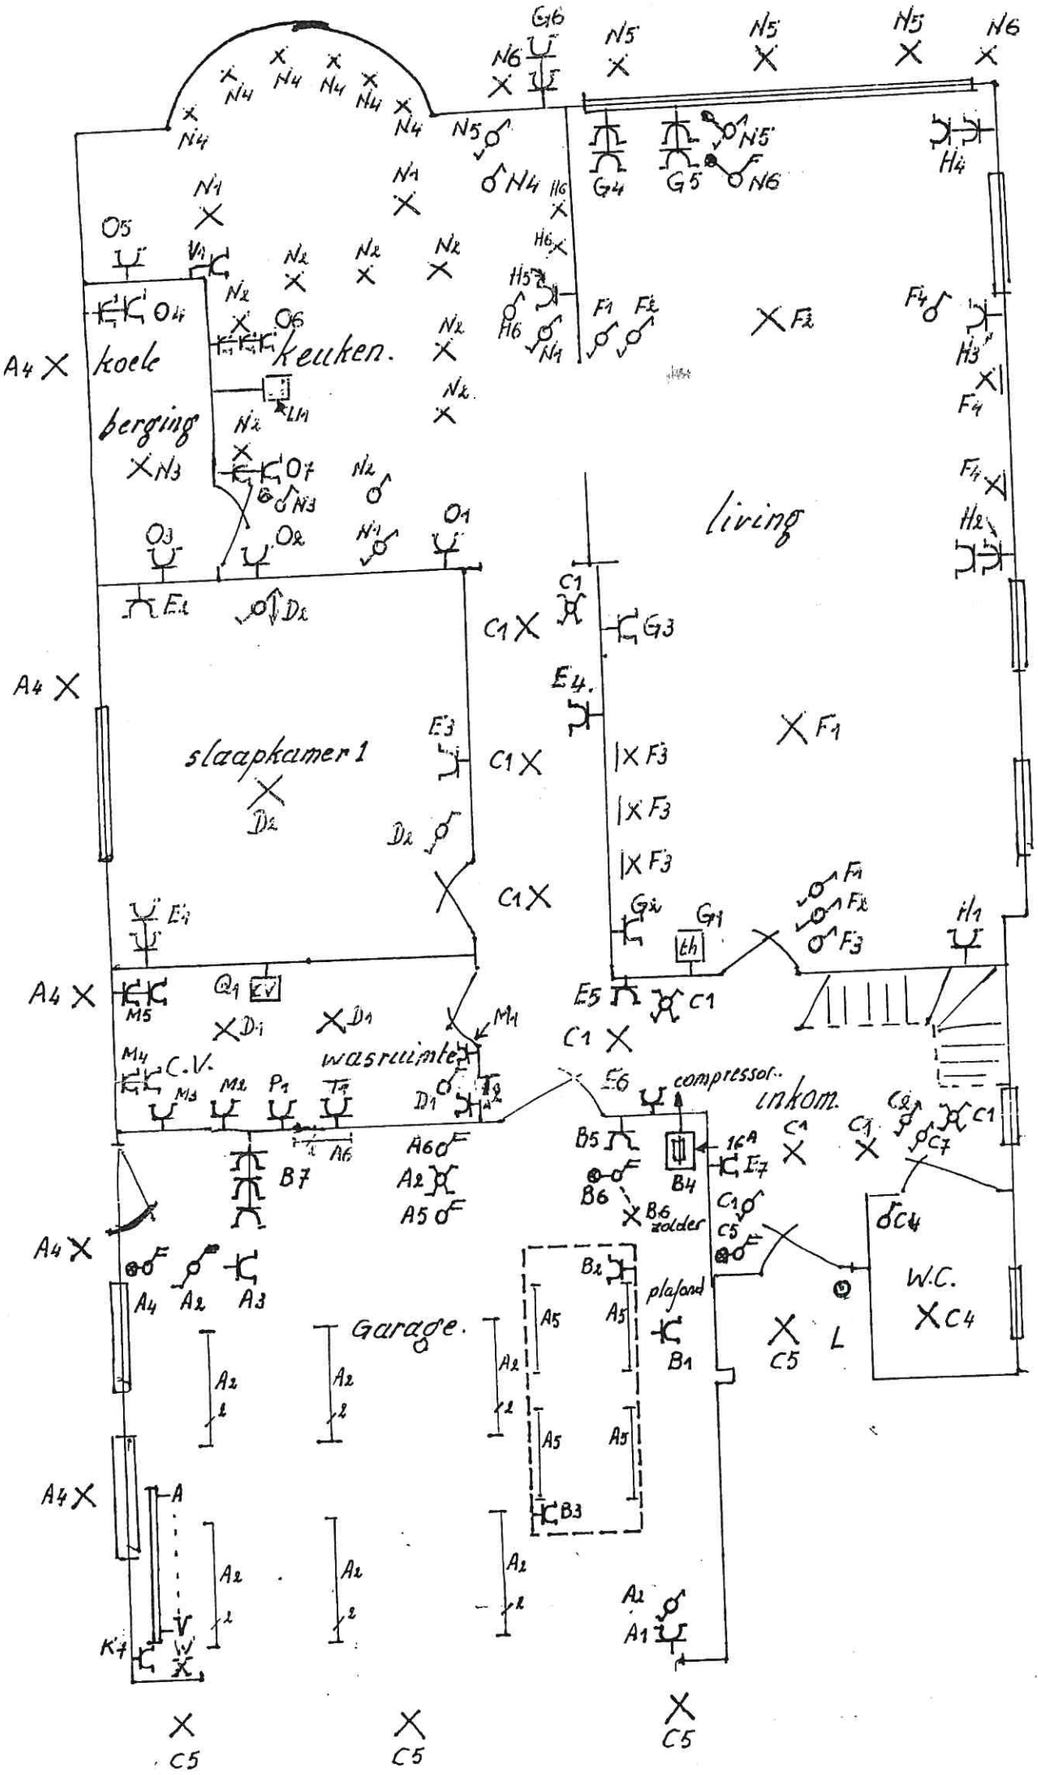

~ Legende ~

A.- Verlichting garage + buiten links + put stopkontakt ingang + muur links
B.- stopkontakten binnenmuur + put + poort + compressor
C.- verlichting hall + boven + W.C. + buiten (voordeur) + zolder + slaapkamer 3
D.- verlichting wasruimte + slaapkamer 4
E.- stopkontakten slaapkamer beneden + hall
F.- verlichting living
G.- stopkontakten living links + terras
H.- stopkontakten living rechts + aquarium
I.- verlichting slaapkamer 1-2 en bijplaats
J.- stopkontakten slaapkamer 1-2 +
K.- stopkontakten slaapkamer 3 + hall boven +
L.- bel
M.- stopkontakten wasruimte
N.- verlichting keuken + buiten (tuin)

O.- stopkontakten keuken + berging
P.- stopkontakt droogkast
Q.- centrale verwarming

R.- verlichting badkamer
S.- stopkontakt badkamer
T.- stopkontakt wasmachine
U.- stopkontakt fornuis
V.- stopkontakt vaatafwas.
W.- voeding alarminstallatie
X.- stal buiten

De verantwoordelijke voor de uitvoering van het werk,

Reyserhove Koen


Reyserhove Koen.
Biezemgoedstraat, 12.
9880 Aalter
236 0008402 51

De verantwoordelijke van het erkend organisme,

23/4/2001

BUREAU VOOR TECHNISCHE INSPECTIES
AGENT ONDERZOEKER 04
T' JAMPENS GUY

1ste verdieping

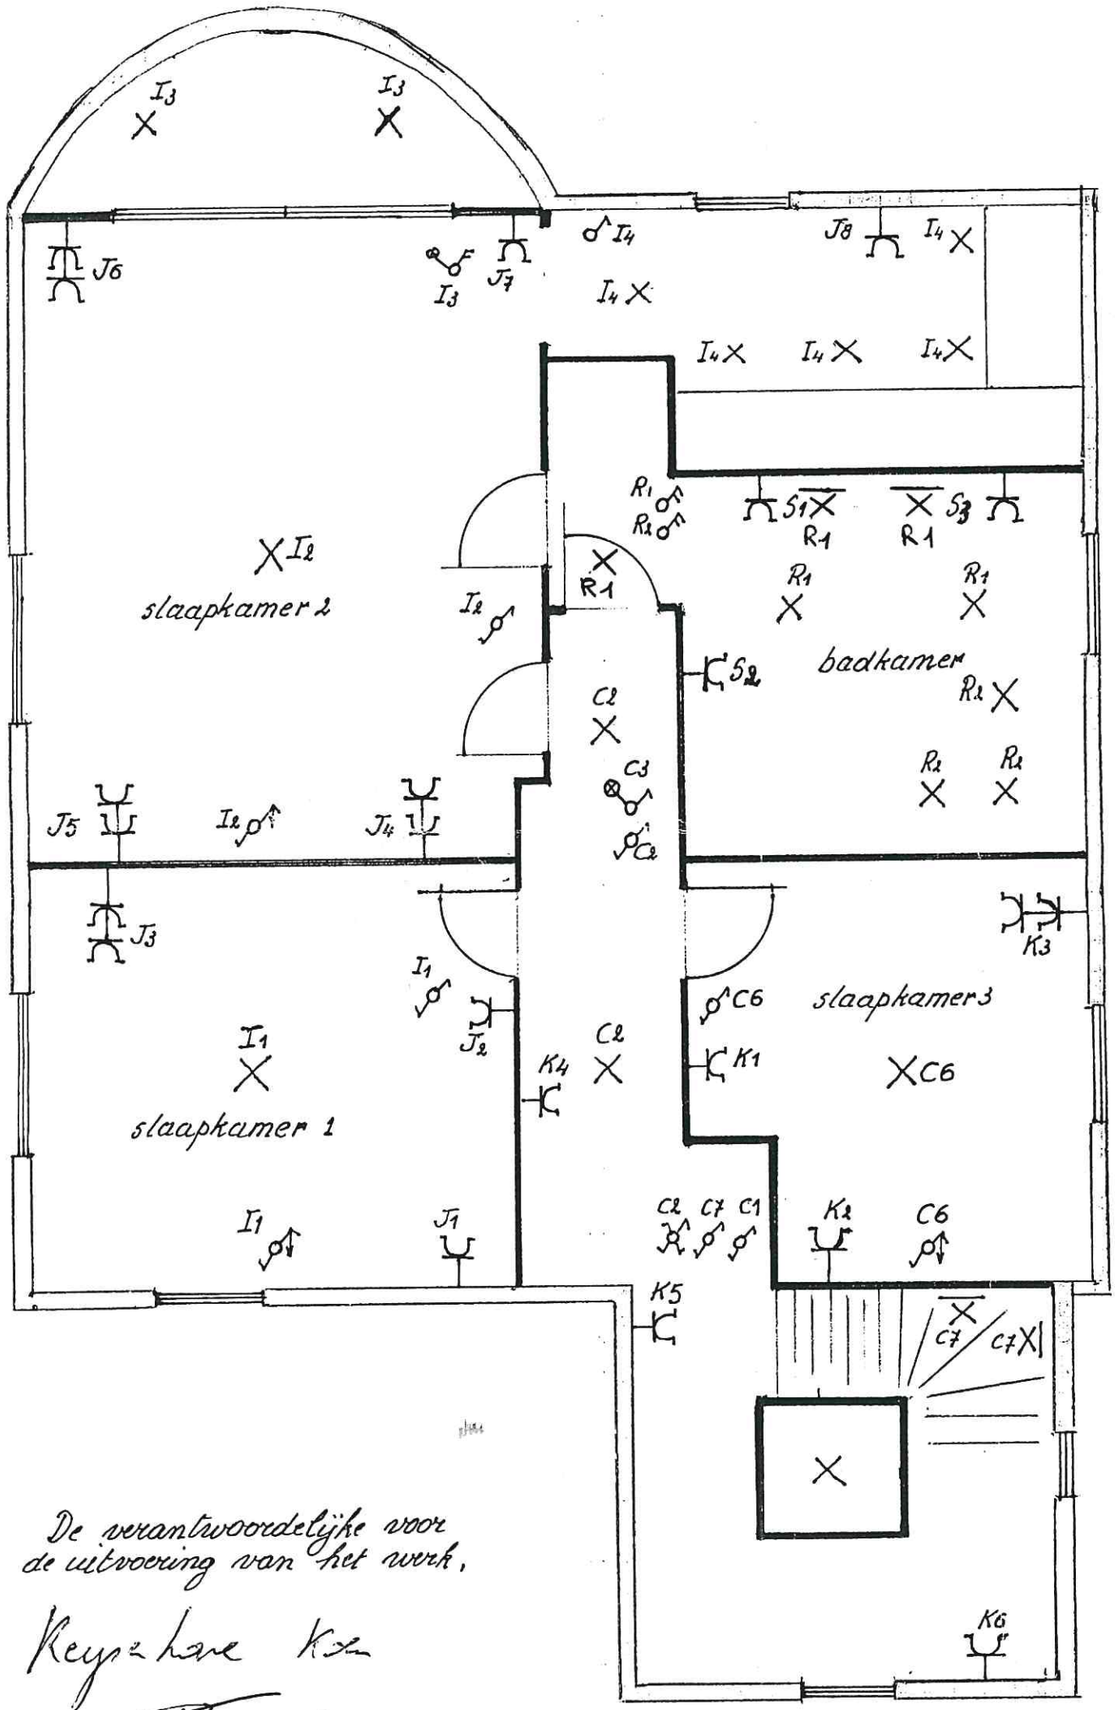

De verantwoordelijke voor de uitvoering van het werk,

Keyzer Luc

Keyzer

236 000 8402 51

De afgevaardigde van het erkend organisme,

25/4/2005

BUREAU VOOR TECHNISCHE INSPECTIES
AGENT ONDERZOEKER 04
T' JAMPENS GUY

alarm installation
CV