


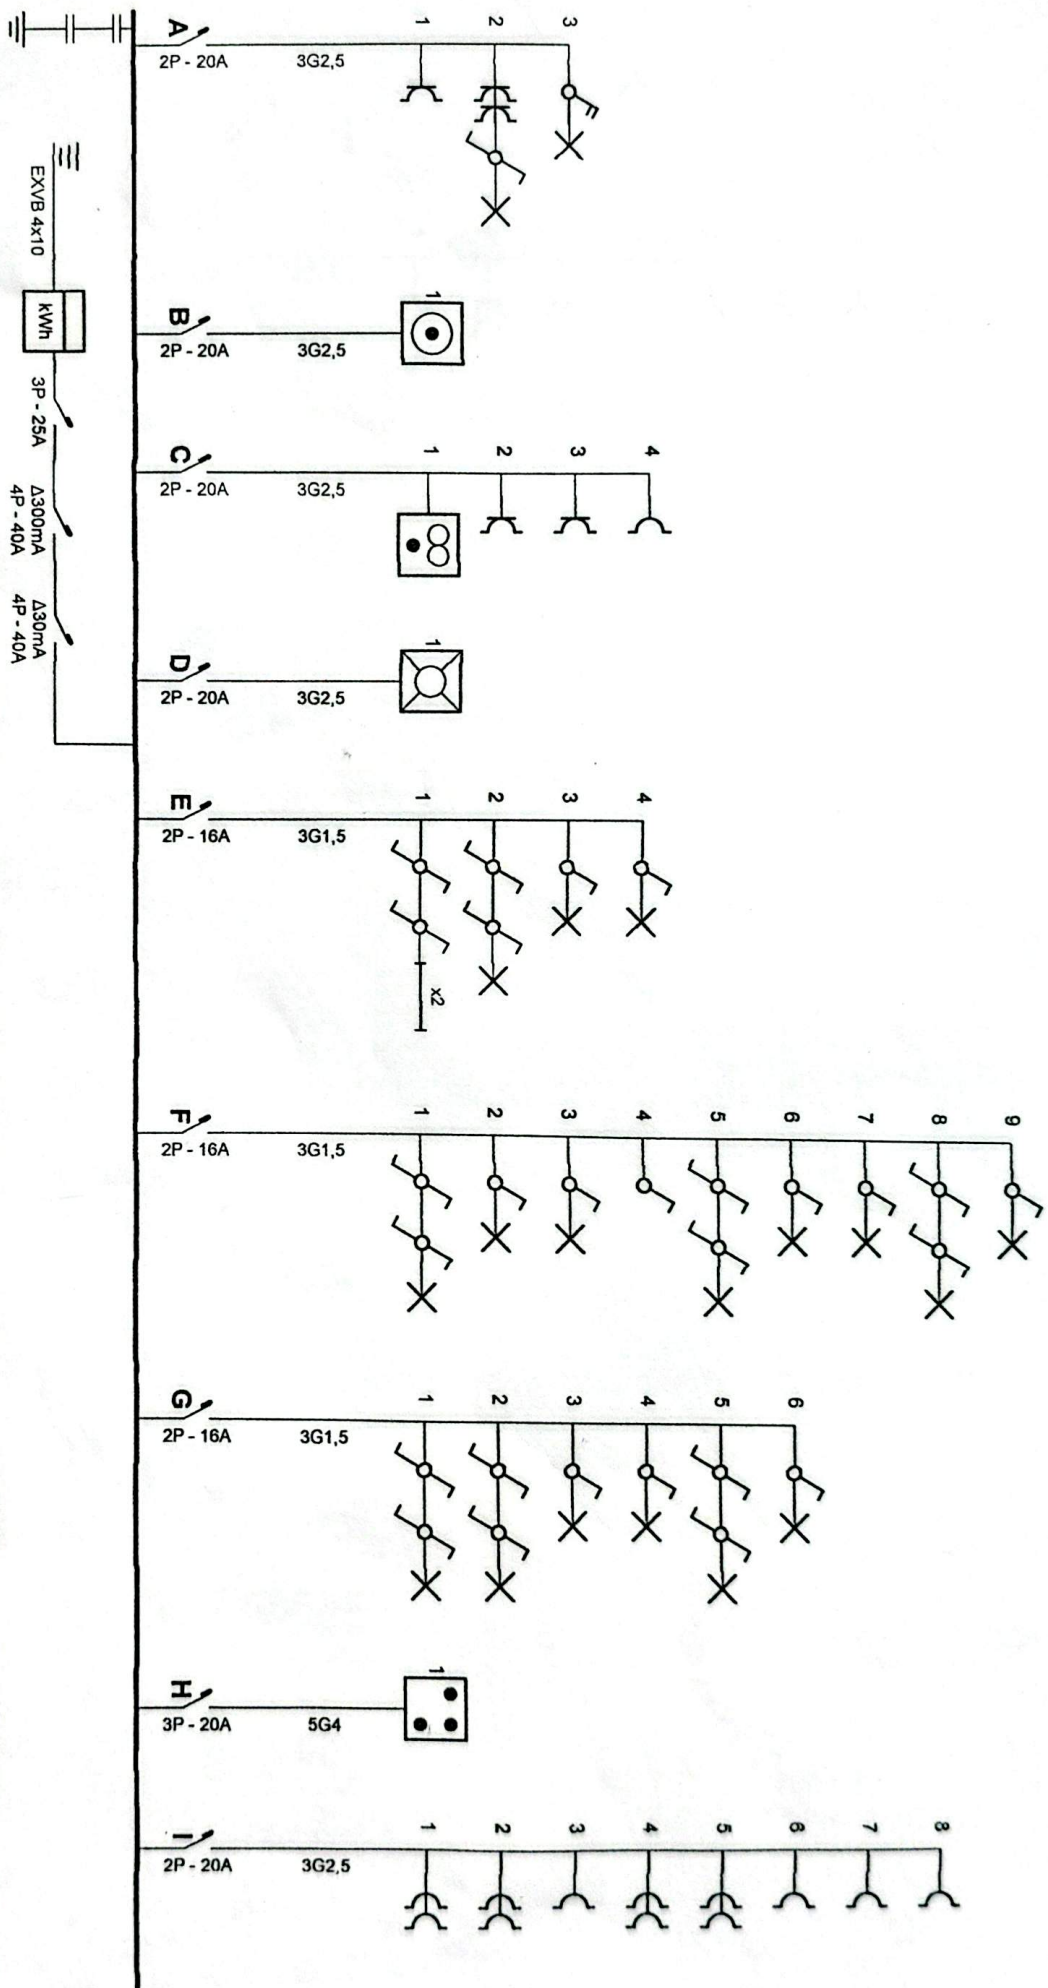

Plaats van de elektrische installatie  
Jochen


Installateur  
Jochen de neve  
meubels 8730 Beers  
p.m. 93044434780

P. 1/4  
Eendradescema  
3 x 230V - 50Hz

Schemas getekend door: Siebert Christiaens - BTW BE 0712.637.917

KEUR NATHAN  
DE KEUDEL  
info@keurteam.be  
www.keurteam.be

27/11/14

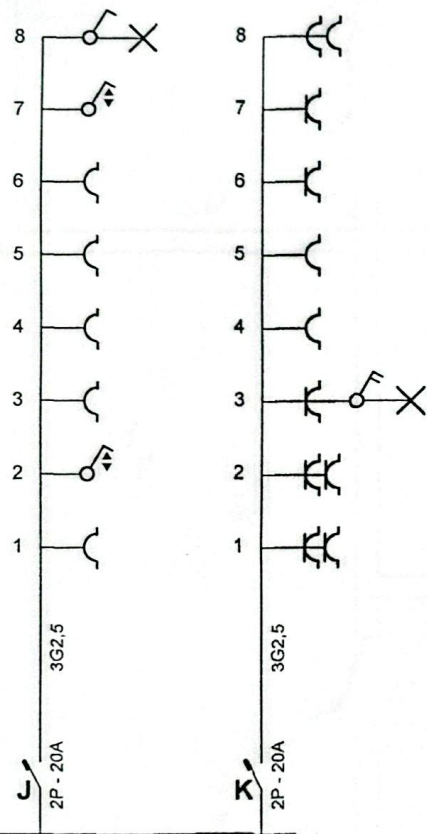

KEUR team  
NATHAN DE KEGEL  
info@KEURteam.be  
www.KEURteam.be

Plaats van de elektrische installatie  
Jochen


Installateur  
Jochen de Neve

Marek 5 8730 Beernem  
per m. 930414 31780

p. 2/4  
Eendraadschema

3 x 230V ~ 50Hz

Schema's getekend door: Siebert Christlaens - BTW BE 0712.637.917

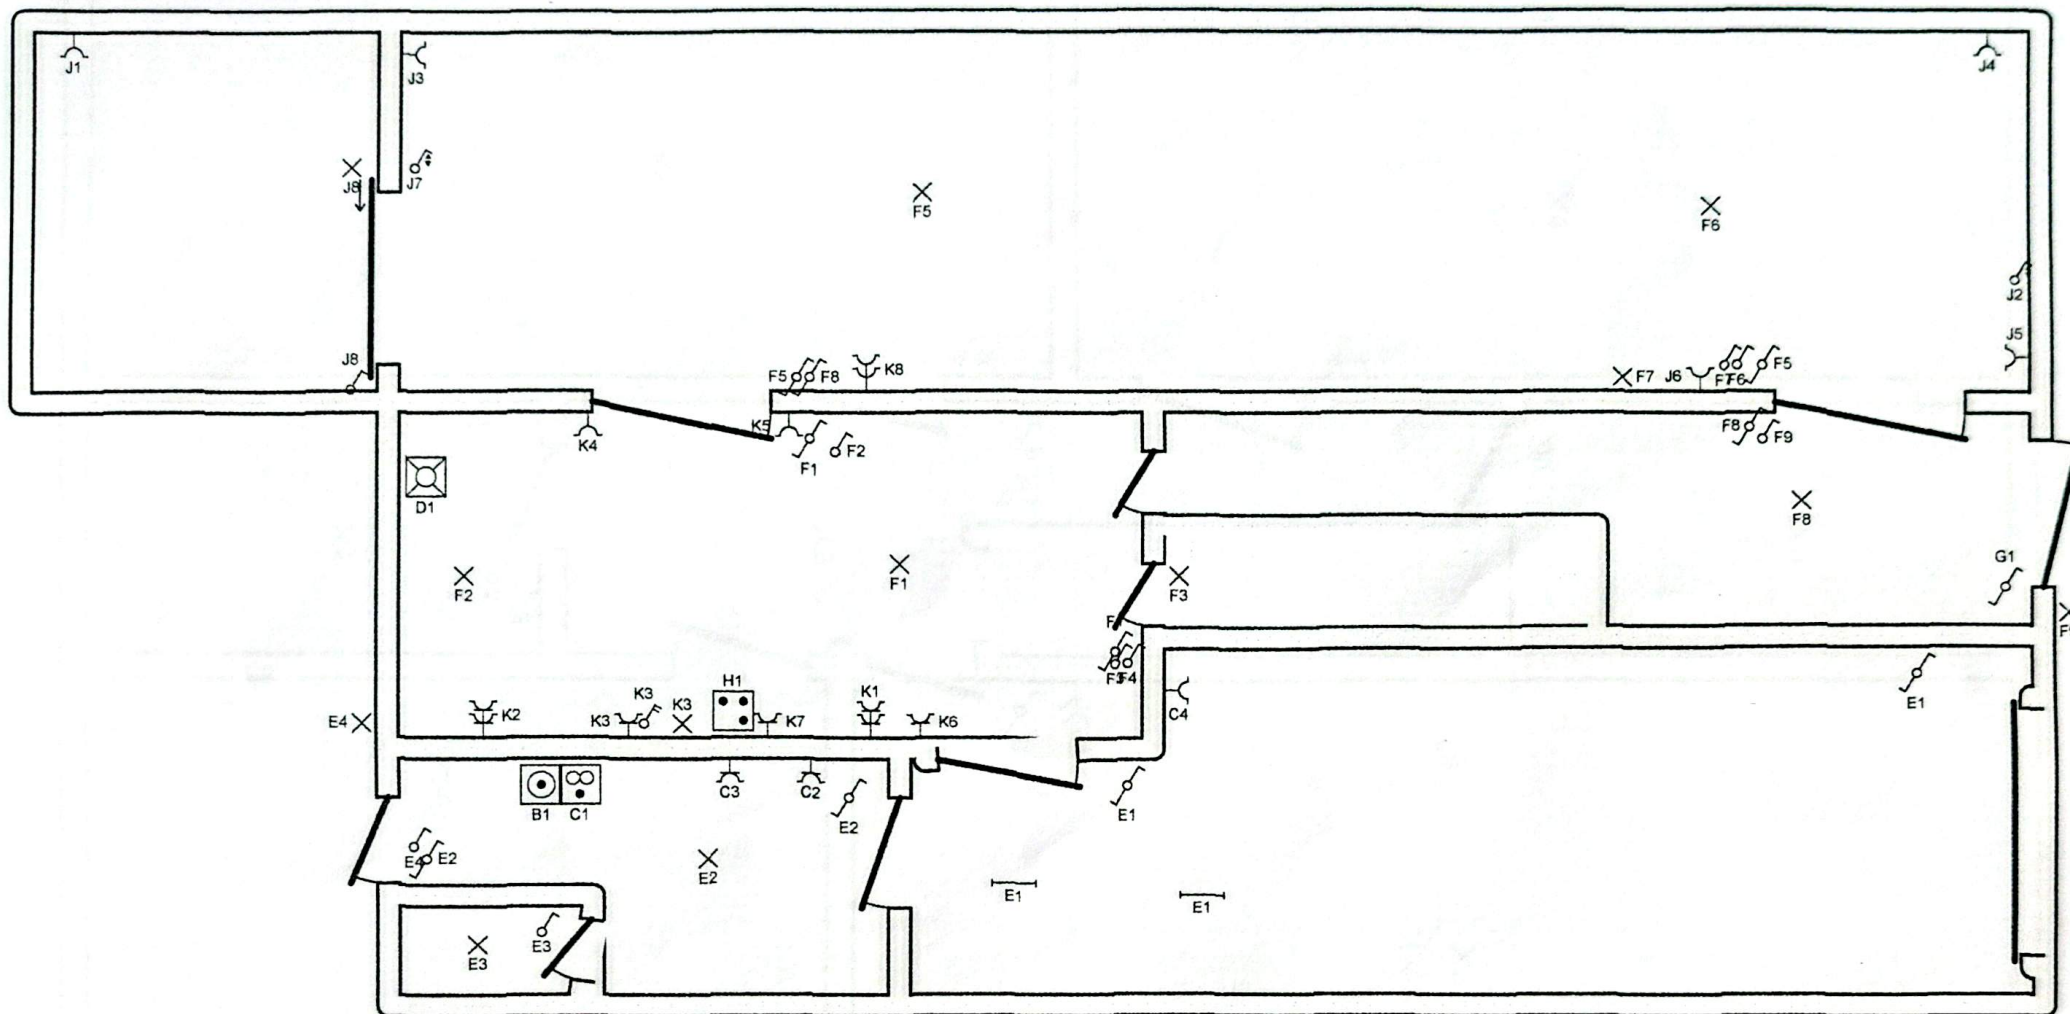


**NATHAN DE KEGEL**  
 info@KEURteam.be  
 www.KEURteam.be

Plaats van de elektrische installatie  
jochen

Installateur  
jochen de neve


Middelste 8130 Beernem  
 par m 93041431780

p. 3/4  
Situatieschema

3 x 230V ~ 50Hz

Schema's getekend door: Siebert Christlaens - BTW BE 0712.637.917



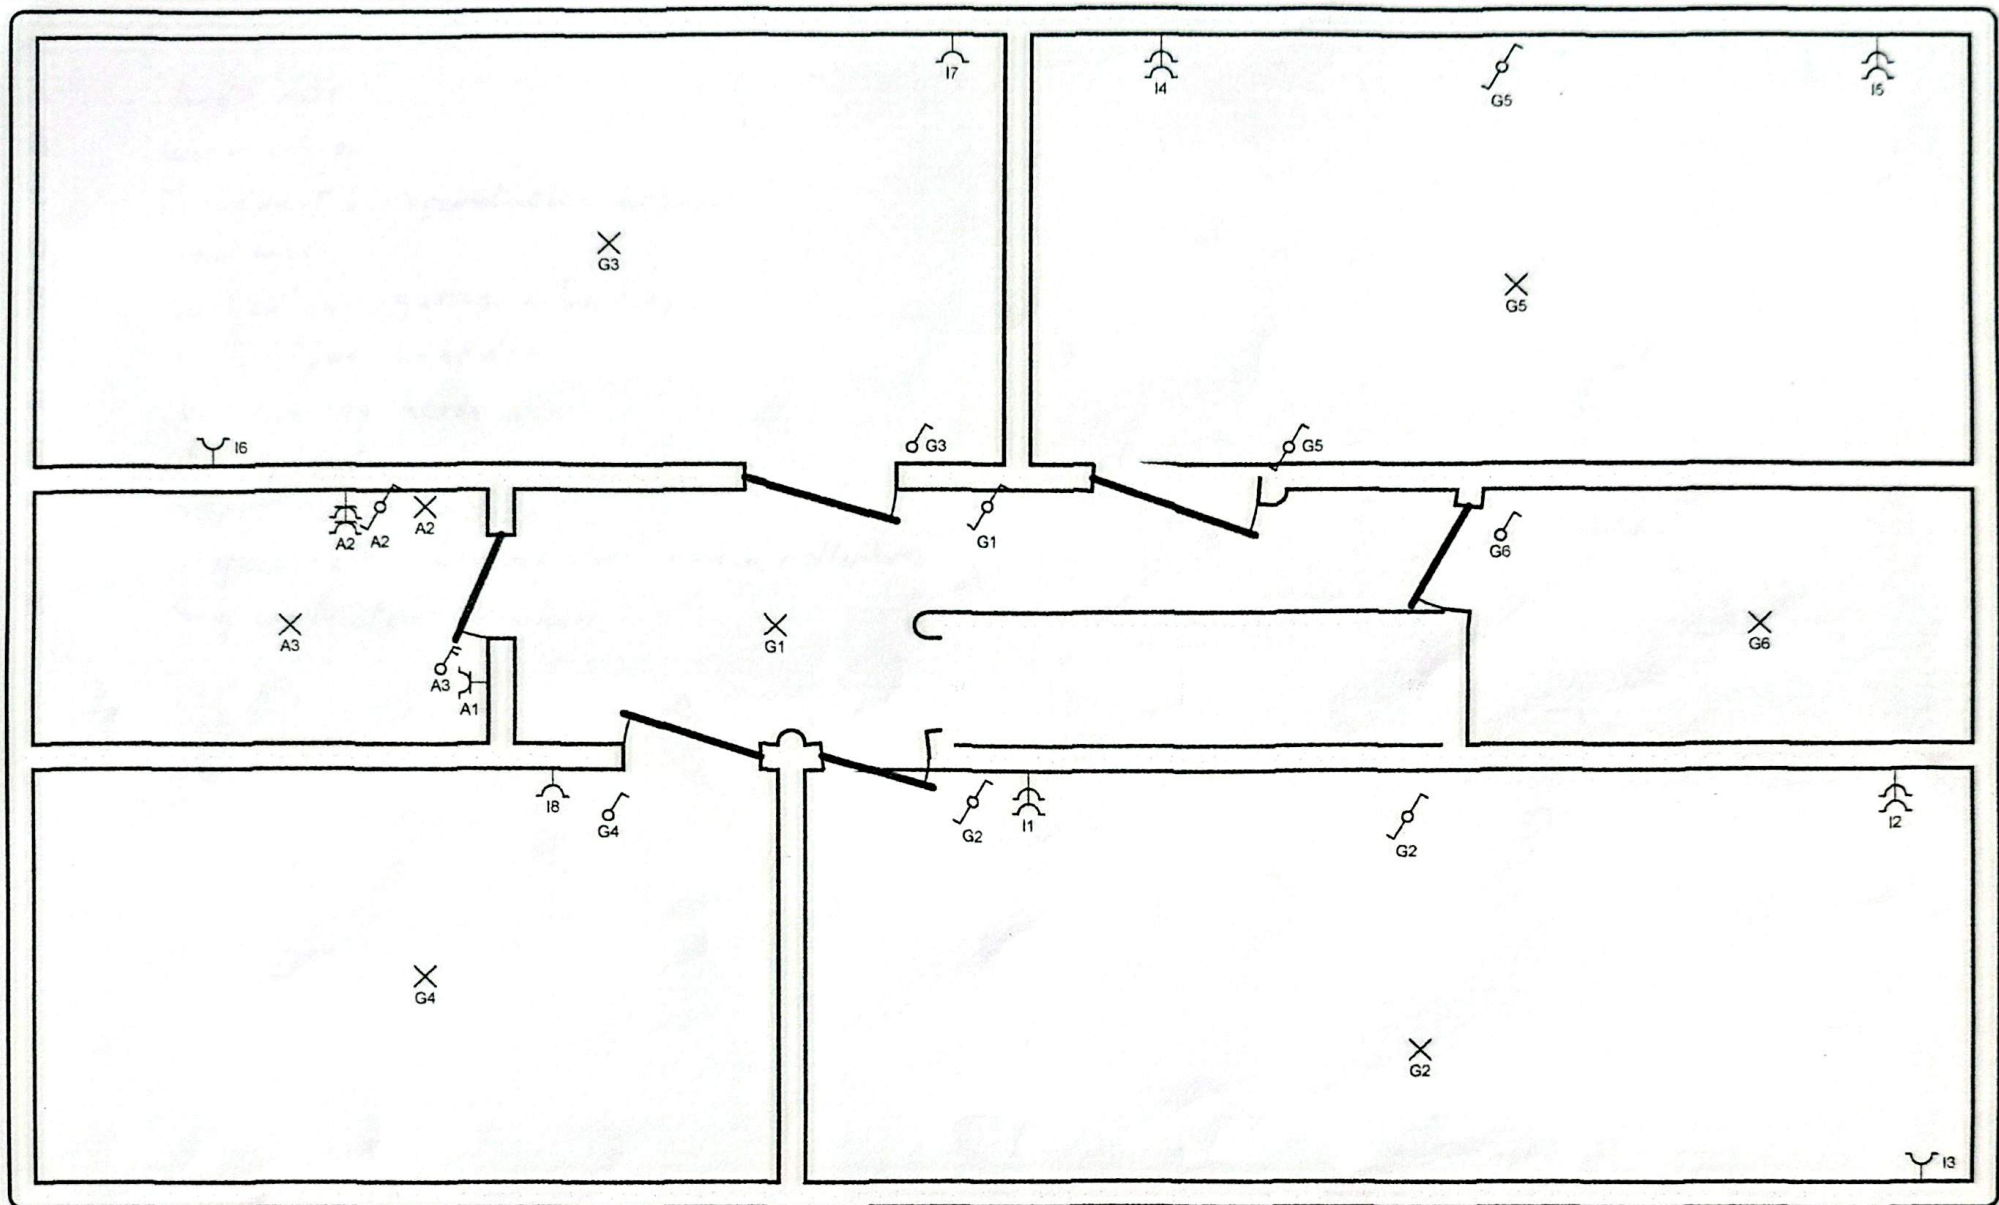


**NATHAN DE KEGEL**  
 info@KEURteam.be  
 www.KEURteam.be

Plaats van de elektrische installatie  
jochen

Installateur  
jochen de neve

Mobilis 8730 Beernem  
 pas no. 9304143-1270  


p. 4/4  
 Situatieschema

3 x 230V ~ 50Hz

Schema's getekend door: Siebert Christiaens - BTW BE 0712.637.917

- A Badkamer
- B Wasmachine
- C Droogkast + stopcontacten brander
- D Vaatwas
- E Verlichting garage + berging + wc
- F Verlichting beneden
- G Verlichting boven
- H Kookplaat
- I Stopcontacten boven
- J Stopcontacten Living + veranda + rolluiken
- K Stopcontacten keuken

KEUR team  
NATHAN DE KEGEL  
info@KEURteam.be  
www.KEURteam.be

Plaats van de elektrische installatie  
Jochen

Installateur  
Jochen de Neve

Marek 5 8770 Beernem  
Pers. nr. 93041431780

p. 5/5  
Lijst Kringen

3 x 230V - 50Hz

Schema's getekend door: Siebert Christiaens - BTW BE 0712.637.917