

RAPPORT VAN GELIJKVORMIGHEIDSONDERZOEK EN/OF CONTROLEBEZOEK VAN EEN ELEKTRISCHE INSTALLATIE

Rapportnr: 20250204011002 Datum onderzoek: 04/02/2025 Agent: Nathan De Kegel volgens procedure TP01b


ALGEMENE GEGEVENS

Uw referentie: Herkeuring op : 04/02/2050
Plaats van onderzoek: Tinhoutstraat 51, 8730 Oedelem (België)
Eig./Uitb./Beh.: Chris Servayge - Industriepark Noord 17, 8730 Beernem (België)
Uitvoerder: Torremans Ronny - Hommels 42, 8730 Sint-Joris (Beernem) (België)
Bedrijf: Elektriciteitswerken Ronny Torremans Ond nr : BE0673404682
Type lokalen: Wooneenheid
Doel onderzoek: 6.5 - Controlebezoek volgens AREI Boek 1 - KB 05/03/2023
Installatie van: voor 1981 1981 - 2020 2020 - 2023 na 6/2023

GEGEVENS VAN DE ELEKTRISCHE INSTALLATIE

METINGEN EN BEOEUVINGEN

EAN:		Continuïteitsmeting:	OK
DNB:	Imewo	Diff. testknop:	OK
Nominale spanning:	3 x 400V + N	Diff. foutlus:	OK
Hoofdbeveiliging:	40A	Bescherming RA/OA:	OK
Voedingsleiding:	4 x 10 mm ² VOB	staat vast elektrisch materieel:	OK
Elektrode type:	Pen	R isolatie:	2.51 MOhm
Aantal borden:	2	R aarde:	5.35 Ohm
Aantal stroombanen:	20/3	Schema's:	In bijlage
Waarde diff. inr:	300mA 40A		

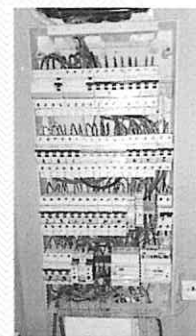

TOELICHTING

Volgens afdeling 8.2.1 - Afwijkingen oude huishoudelijke elektrische installaties < 1981

Volgens afdeling 8.2.2 - Afwijkingen AREI 1981 - 1/6/2020

INBREUKEN (I) / AFWIJKING (A) / OPMERKINGEN (O) / VASTSTELLING (V)

Groep	I/A/O/V	Omschrijving	Arei nr
1 Inbreuken	V	Geen inbreuken vastgesteld.	Vaststelling

BESLUIT


De elektrische installatie voldoet aan de voorschriften van het AREI – Boek 1 – KB 05/03/2023. De ADS was verzegeld en het ééndraadsschema en situatieplan zijn voor gezien getekend door de agent-bezoeker. De installatie dient opnieuw te worden gecontroleerd uiterlijk op 04/02/2050 of voor ingebruikname van elke belangrijke wijziging of uitbreiding.


RAADGEVINGEN

Het verslag van de controle moet worden bewaard in het dossier van de elektrische installatie. Elke wijziging aan de elektrische installatie moet in het dossier vermeld worden. Bij elk ongeluk aan personen overkomen en rechtstreeks of onrechtstreeks te wijten aan de aanwezigheid van elektriciteit, is men verplicht de Federale Overheidsdienst die Energie onder zijn bevoegdheid heeft onmiddellijk in te lichten. Wanneer er inbreuken zijn vastgesteld tijdens dit controlebezoek dient men binnen een termijn van hoogstens één jaar door hetzelfde erkend organisme een nieuw controlebezoek te doen verrichten. Indien tijdens dat tweede bezoek wordt vastgesteld dat er nog inbreuken overblijven, moet het erkend organisme een kopie van het verslag van het controlebezoek sturen naar de Algemene Directie Energie die belast is met het hoog toezicht op de huishoudelijke elektrische installaties.

RAPPORT VAN GELIJKVORMIGHEIDSONDERZOEK EN/OF CONTROLEBEZOEK VAN EEN ELEKTRISCHE INSTALLATIE


Rapportnr: 20250204011002 Datum onderzoek: 04/02/2025 Agent: Nathan De Kegel volgens procedure TP01b

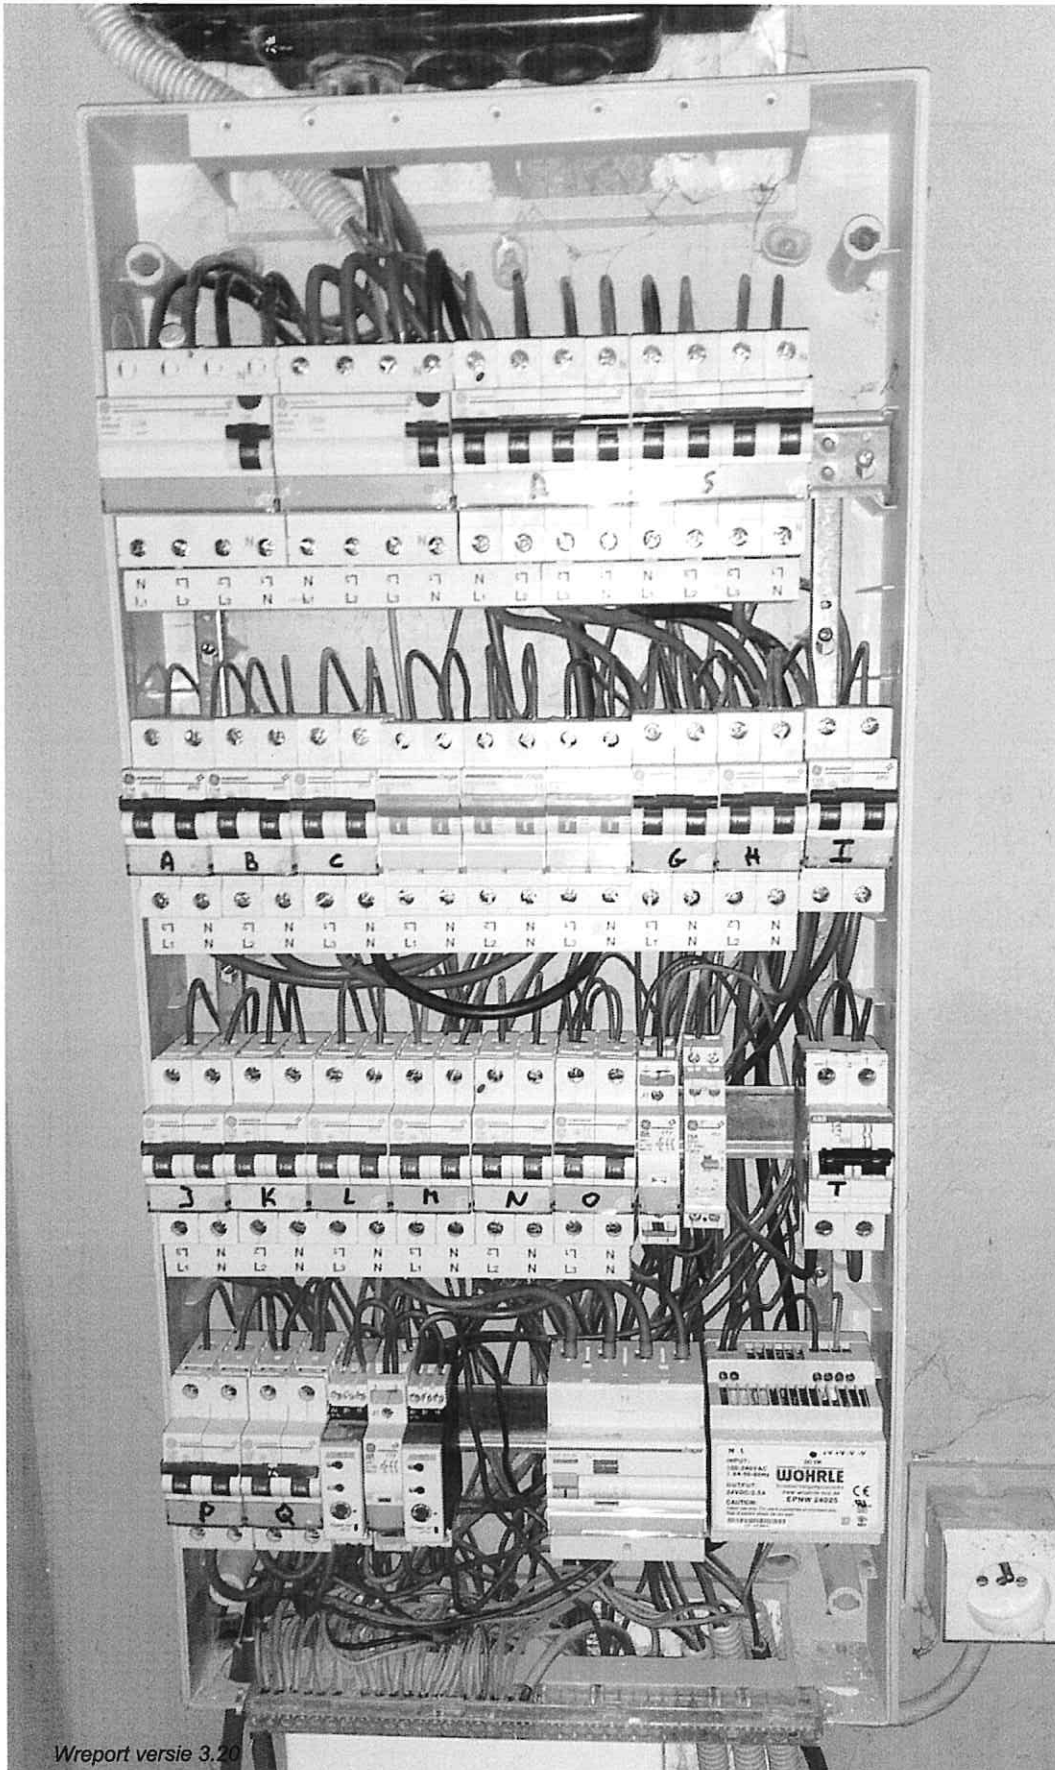

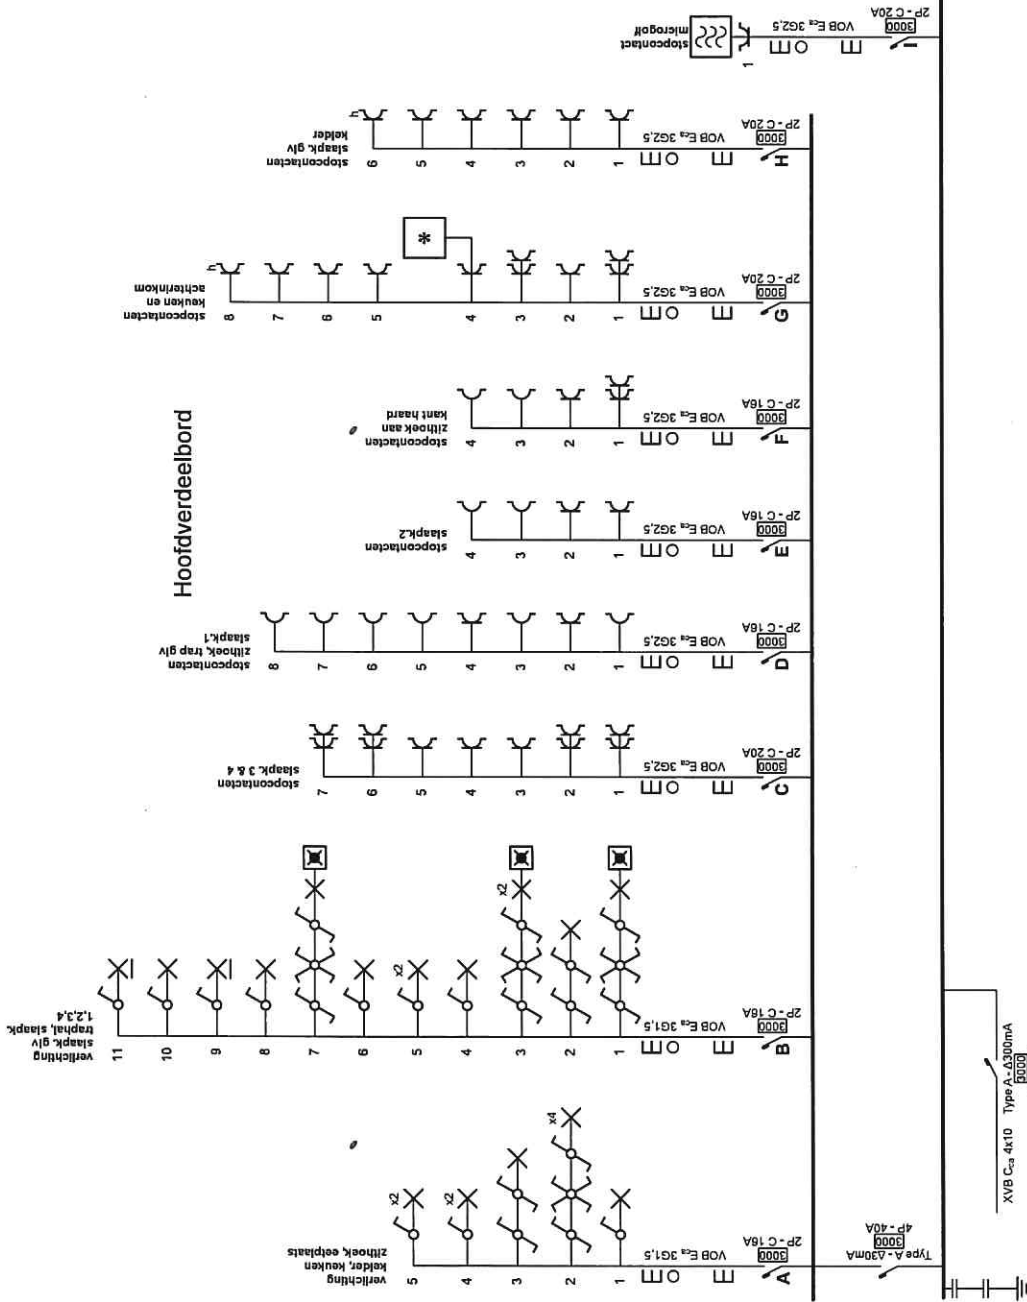

Erkend Organisme
 KEURteam
 Meulesstraat 31
 8730 Oedelem
 Tel.: 050 68 55 55 GSM: 0497
 e-mail: info@keurteam.be

04.02.2025

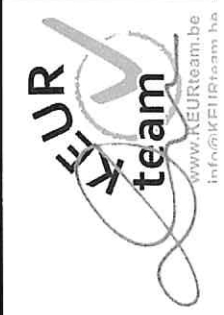


Plaats van de elektrische installatie
 Tinhout bv
 Tinhoutstraat 51
 8730 Beernem
 BE0895.710.074


Installateur
 Elektro Torremans
 Hommels 42
 8730 Beernem
 GSM: 0495 29 09 66
 e-mail: ronny.torremans@telenet.be
 BTW BE 0673.404.682

p. 1/6
Eendraadschema
 3 x 400V + N ~ 50Hz

Hoofdverdeelbord

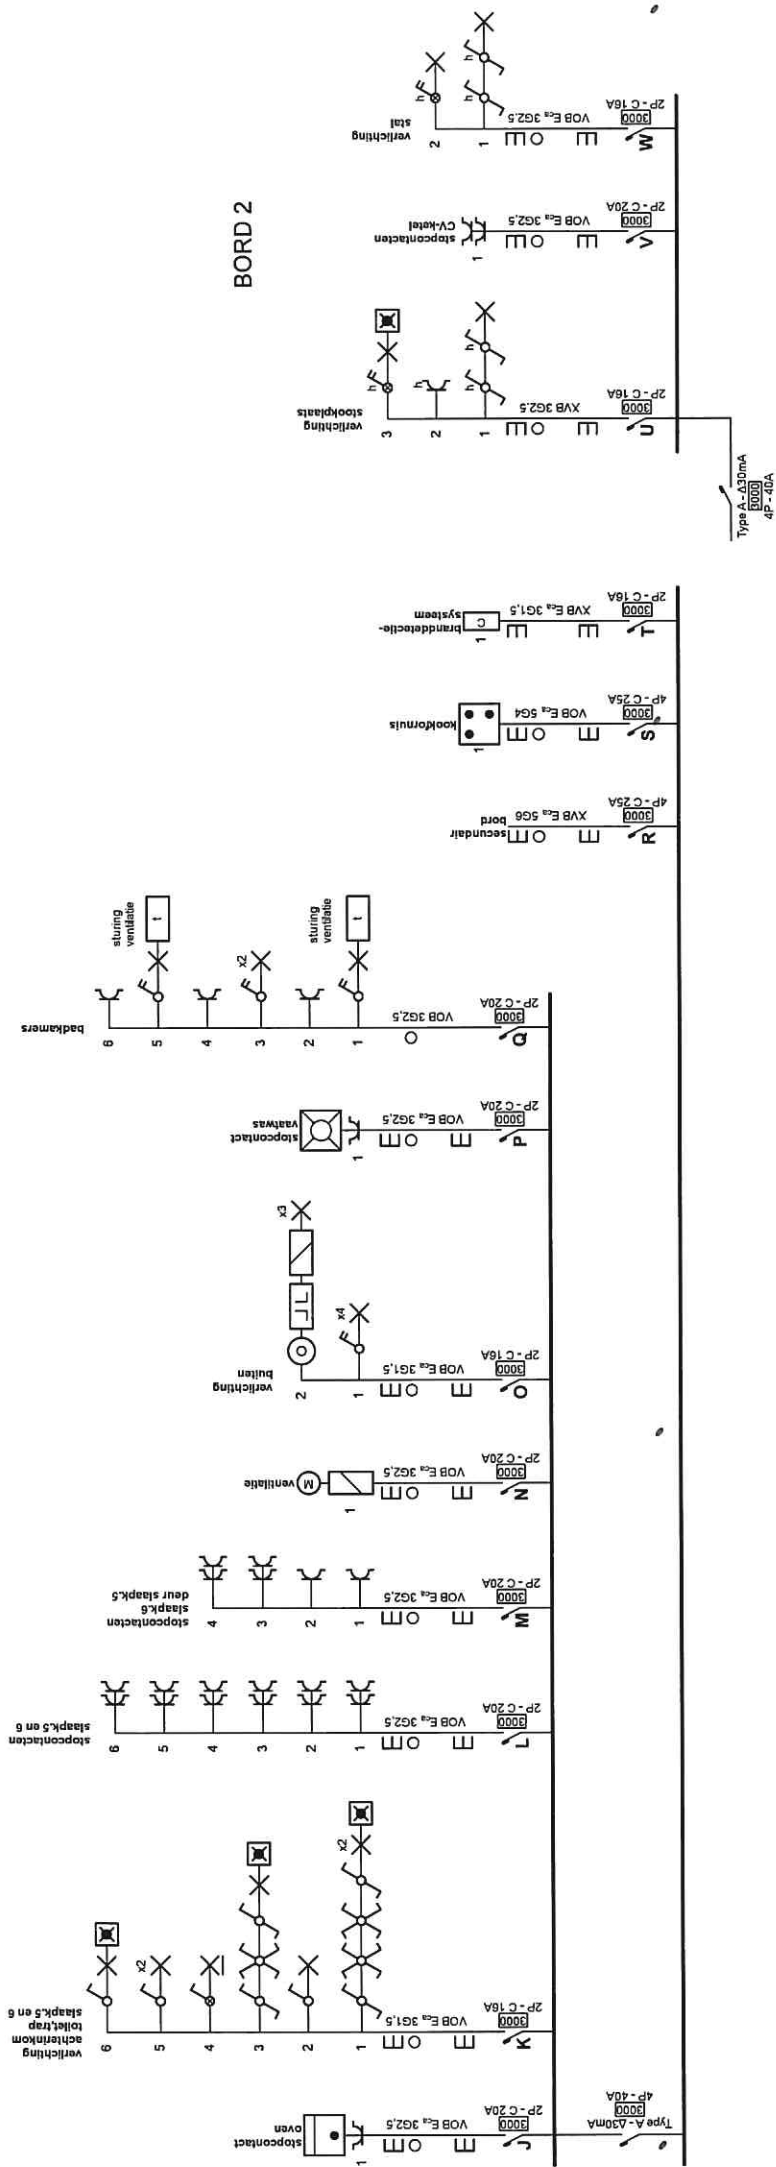

Erkend Organisme
 KEURteam
 Meulestraat 31
 8730 Oedelem
 Tel.: 050 68 55 55 GSM: 0497
 e-mail: info@keurteam.be

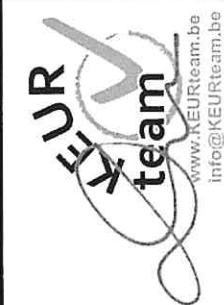


Plaats van de elektrische installatie
 Tinnhout bv
 Tinnhoutstraat 51
 8730 Beermem
 BE0895.710.074

Installateur
 Elektro Torremans
 Hommels 42
 8730 Beermem
 GSM: 0495 29 09 66
 e-mail: ronny.torremans@telenet.be
 BTW BE 0673.404.662


p. 2/6
Eendraadschema
 3 x 400V + N ~ 50Hz

[Handwritten signature]

04.02.2025

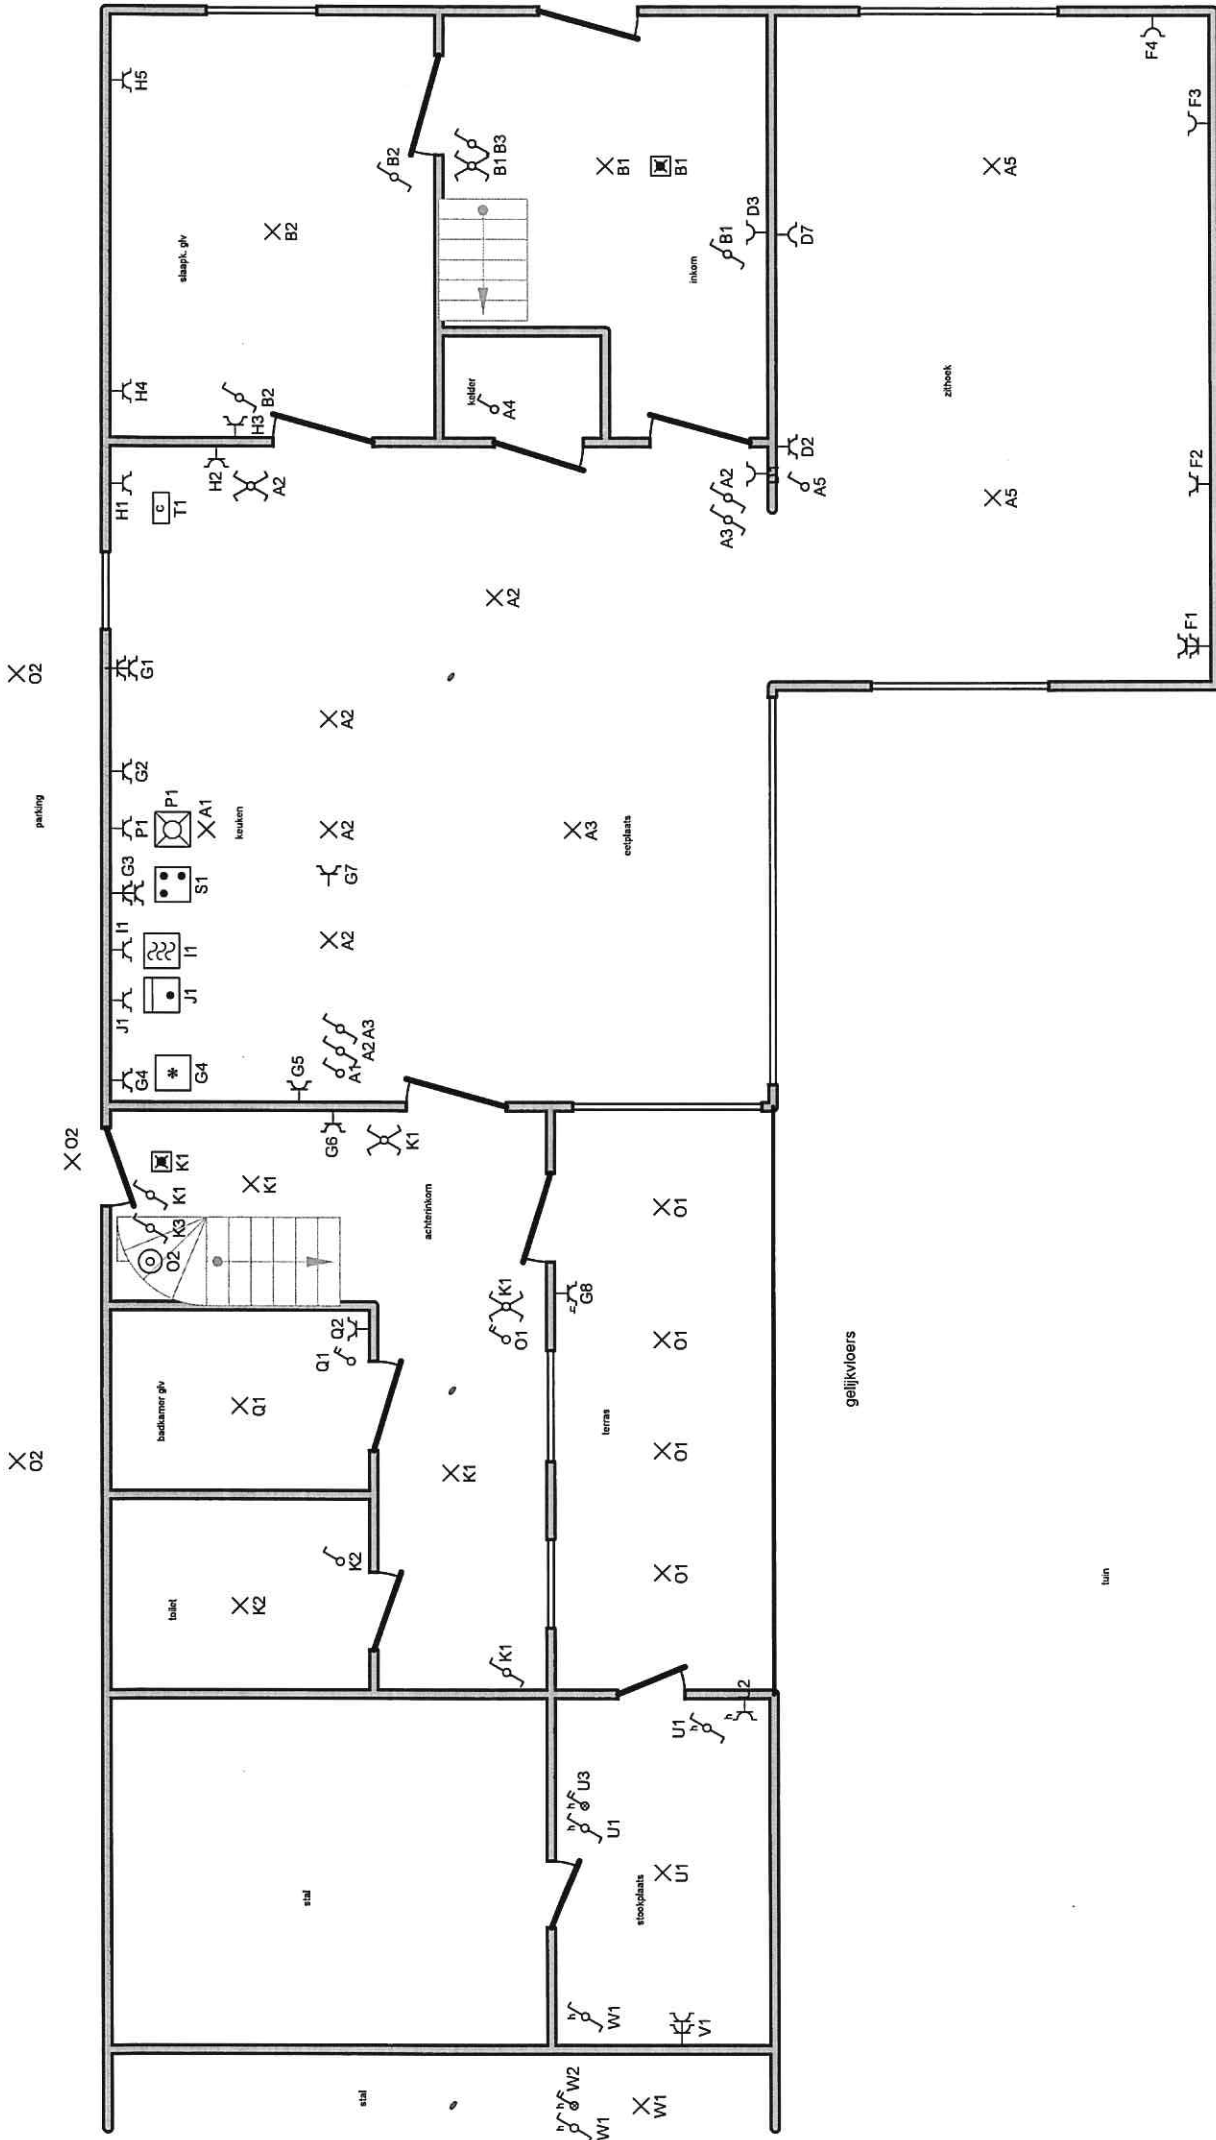

Erkend Organisme
 KEURteam
 Meulestraat 31
 8730 Oedelem
 Tel.: 050 68 55 55 GSM: 0497
 e-mail: info@keurteam.be

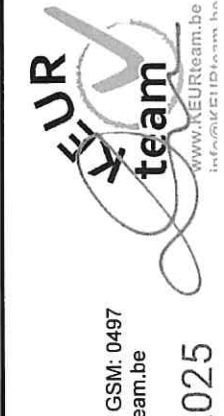


Plaats van de elektrische installatie
 Tinhout bv
 Tinhoutstraat 51
 8730 Beernem
 BE0895.710.074

Installateur
 Elektro Torremans
 Hommels 42
 8730 Beernem
 GSM: 0495 29 09 66
 e-mail: ronny.torremans@telenet.be
 BTW BE 0673.404.682

p. 3/6
Situatieplan
 3 x 400V + N ~ 50Hz

04.02.2025

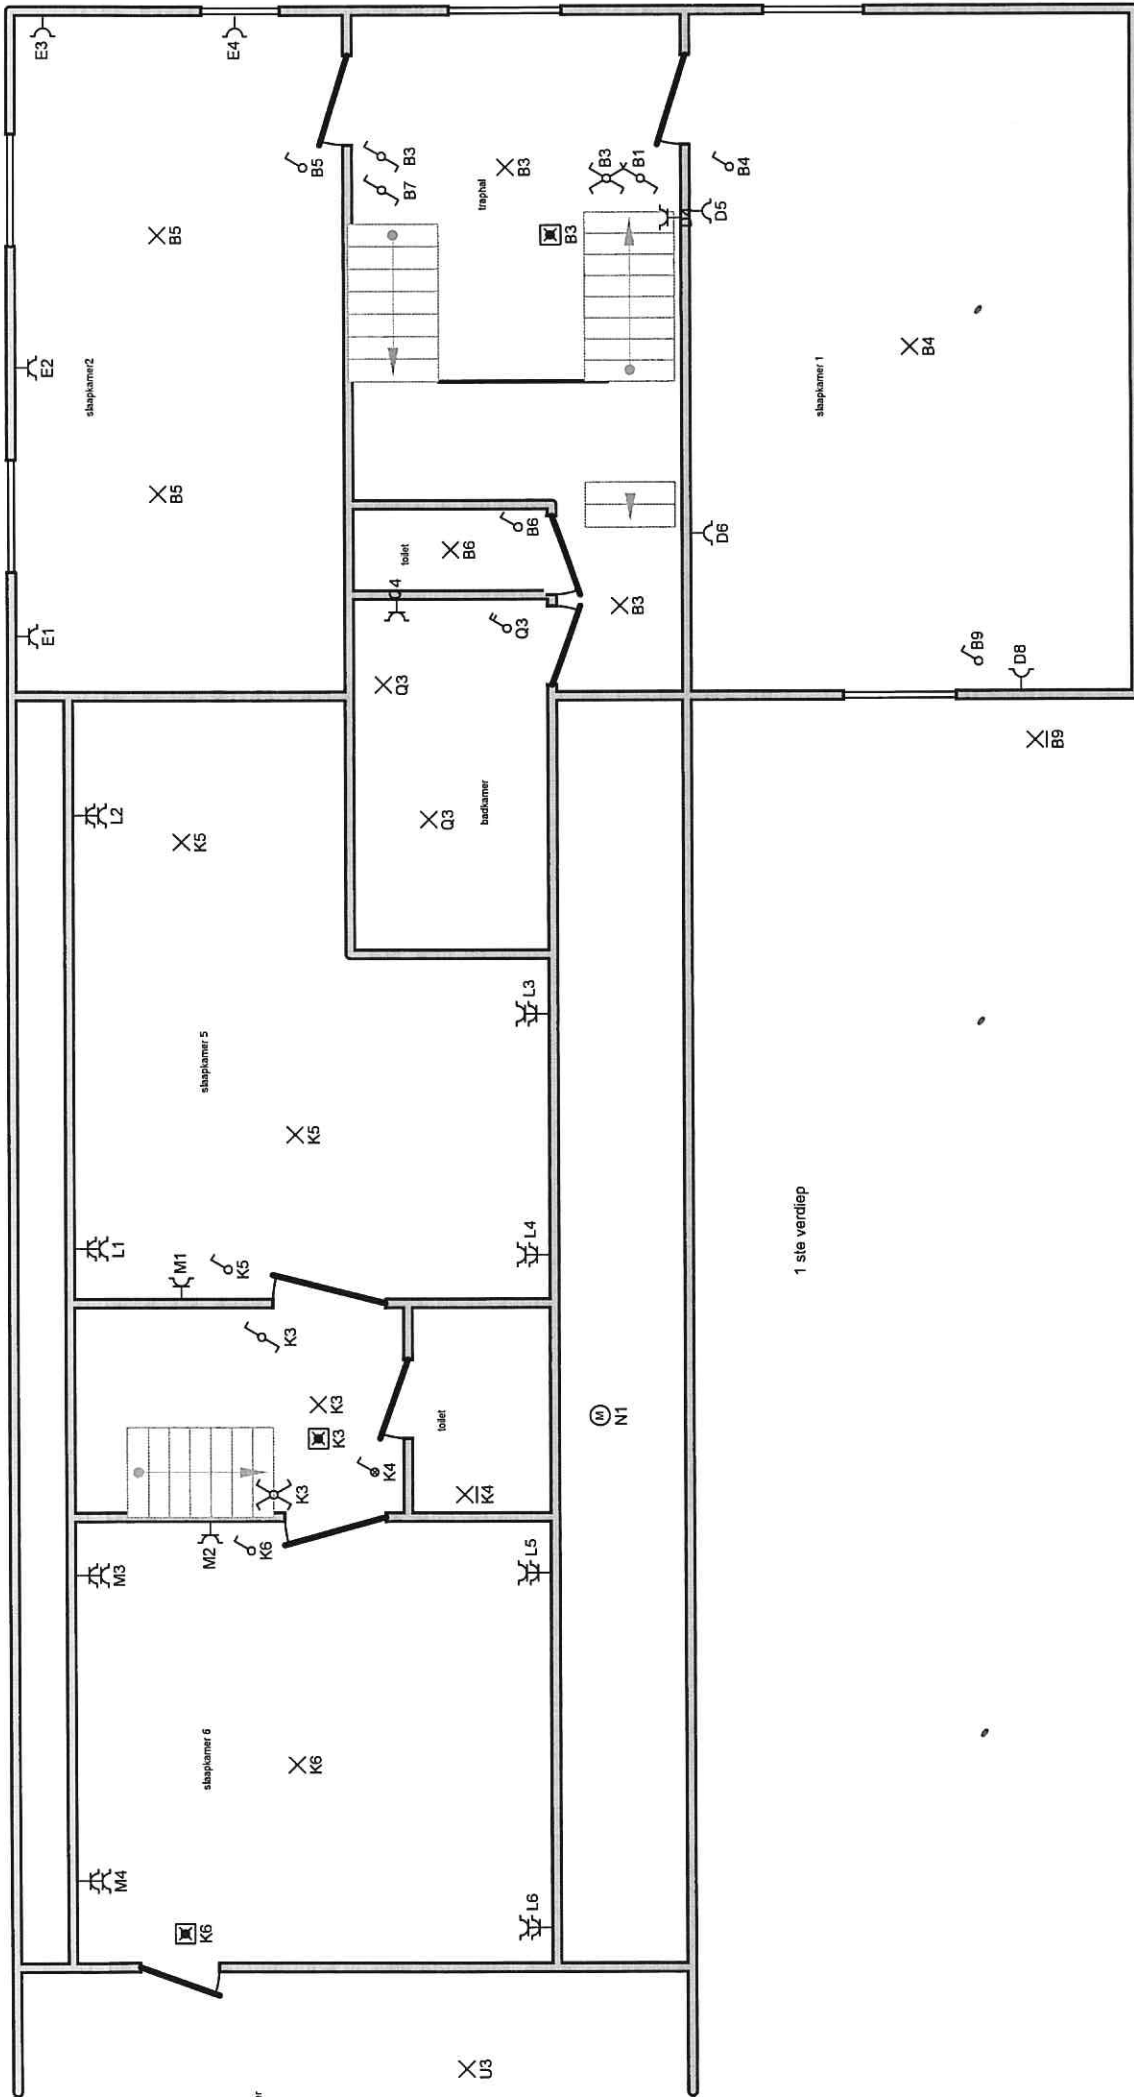


p. 4/6
Situatieplan
 3 x 400V + N ~ 50Hz

[Handwritten signature]



Installateur
 Elektro Torremans
 Hommels 42
 8730 Beernem
 GSM: 0495 29 09 66
 e-mail: ronny.torremans@telenet.be
 BTW BE 0673.404.682

Plaats van de elektrische installatie
 Tinhout by
 Tinhoutstraat 51
 8730 Beernem
 BE0895.710.074

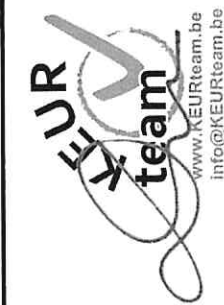

Erkend Organisme
 KEURteam
 Meulestraat 31
 8730 Oedelem
 Tel.: 050 68 55 55 GSM: 0497
 e-mail: info@keurteam.be

04.02.2025

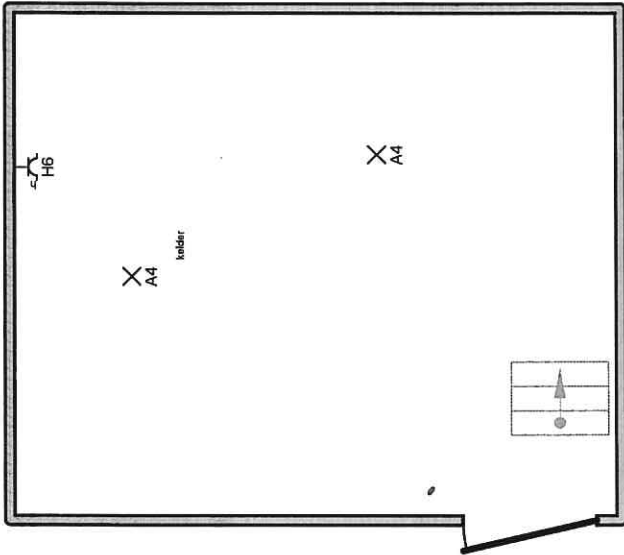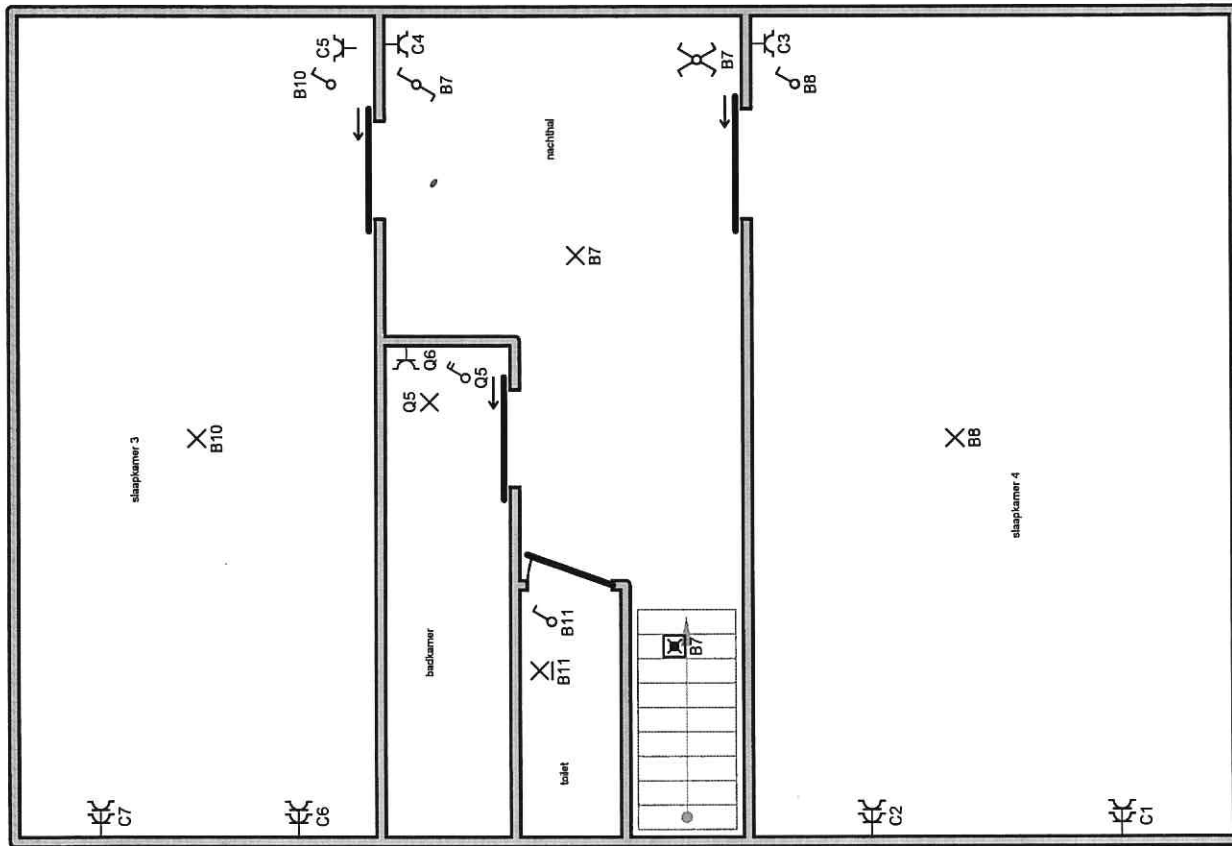

Erkend Organisme
 KEURteam
 Meulestraat 31
 8730 Oedelem
 Tel.: 050 68 55 55 GSM: 0497
 e-mail: info@keurteam.be



04.02.2025

Plaats van de elektrische installatie
 Tinhout bv
 Tinhoutstraat 51
 8730 Beernem
 BE0895.710.074

Installateur
 Elektro Torremans
 Hommels 42
 8730 Beernem
 GSM: 0495 29 09 66
 e-mail: ronny.torremans@telenet.be
 BTW BE 0673.404.682

p. 5/6
Situatieplan
 3 x 400V + N ~ 50Hz

A verlichting
kelder, keuken
zithoek, eetplaats

B verlichting
slaapk. glv
traphal, slaapk.
1,2,3,4

C stopcontacten
slaapk. 3 & 4

D stopcontacten
zithoek, trap glv
slaapk.1

E stopcontacten
slaapk.2

F stopcontacten
zithoek aan
kant haard

G stopcontacten
keuken en
achterinkom

H stopcontacten
slaapk. glv
kelder

I stopcontact
microgolf

J stopcontact
oven

K verlichting
achterinkom
toilet, trap
slaapk.5 en 6

L stopcontacten
slaapk.5 en 6

M stopcontacten
slaapk.6
deur slaapk.5

N ventilatie

O verlichting
buiten

P stopcontact
vaatwas

Q badkamers

R secundair
bord

S kookfornuis

T branddetectie-
systeem

U verlichting
stookplaats

V stopcontacten
CV-ketel

W verlichting
stal

Erkend Organisme
KEURteam
Meulestraat 31
8730 Oedelem
Tel.: 050 68 55 55 GSM: 0497
e-mail: info@keurteam.be

Plaats van de elektrische installatie
Tinhout bv
Tinhoutstraat 51
8730 Beernem
BE0895.710.074

Installateur
Elektro Torremans
Hommels 42
8730 Beernem
GSM: 0495 29 09 66
e-mail: ronny.torremans@telenet.be
BTW BE 0673.404.682

p. 6/6
Lijst Kringen

3 x 400V + N ~ 50Hz

