



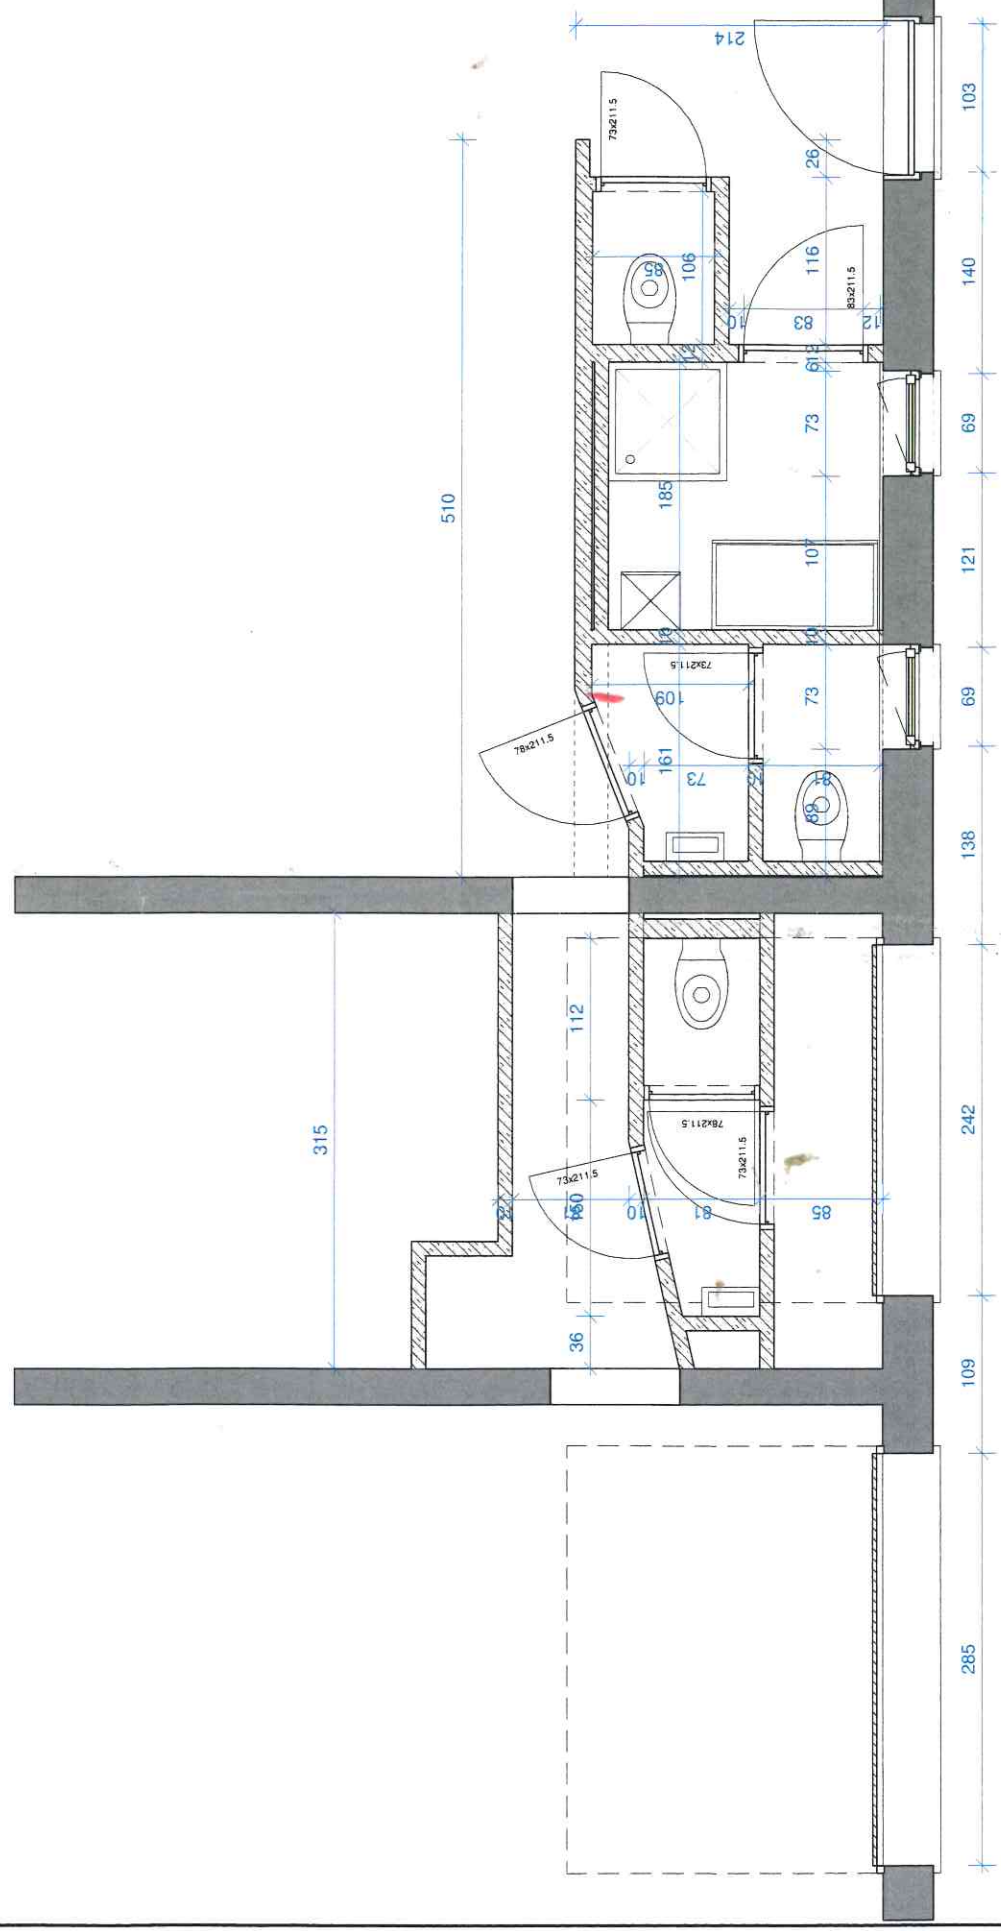

NIEUWE TOESTAND

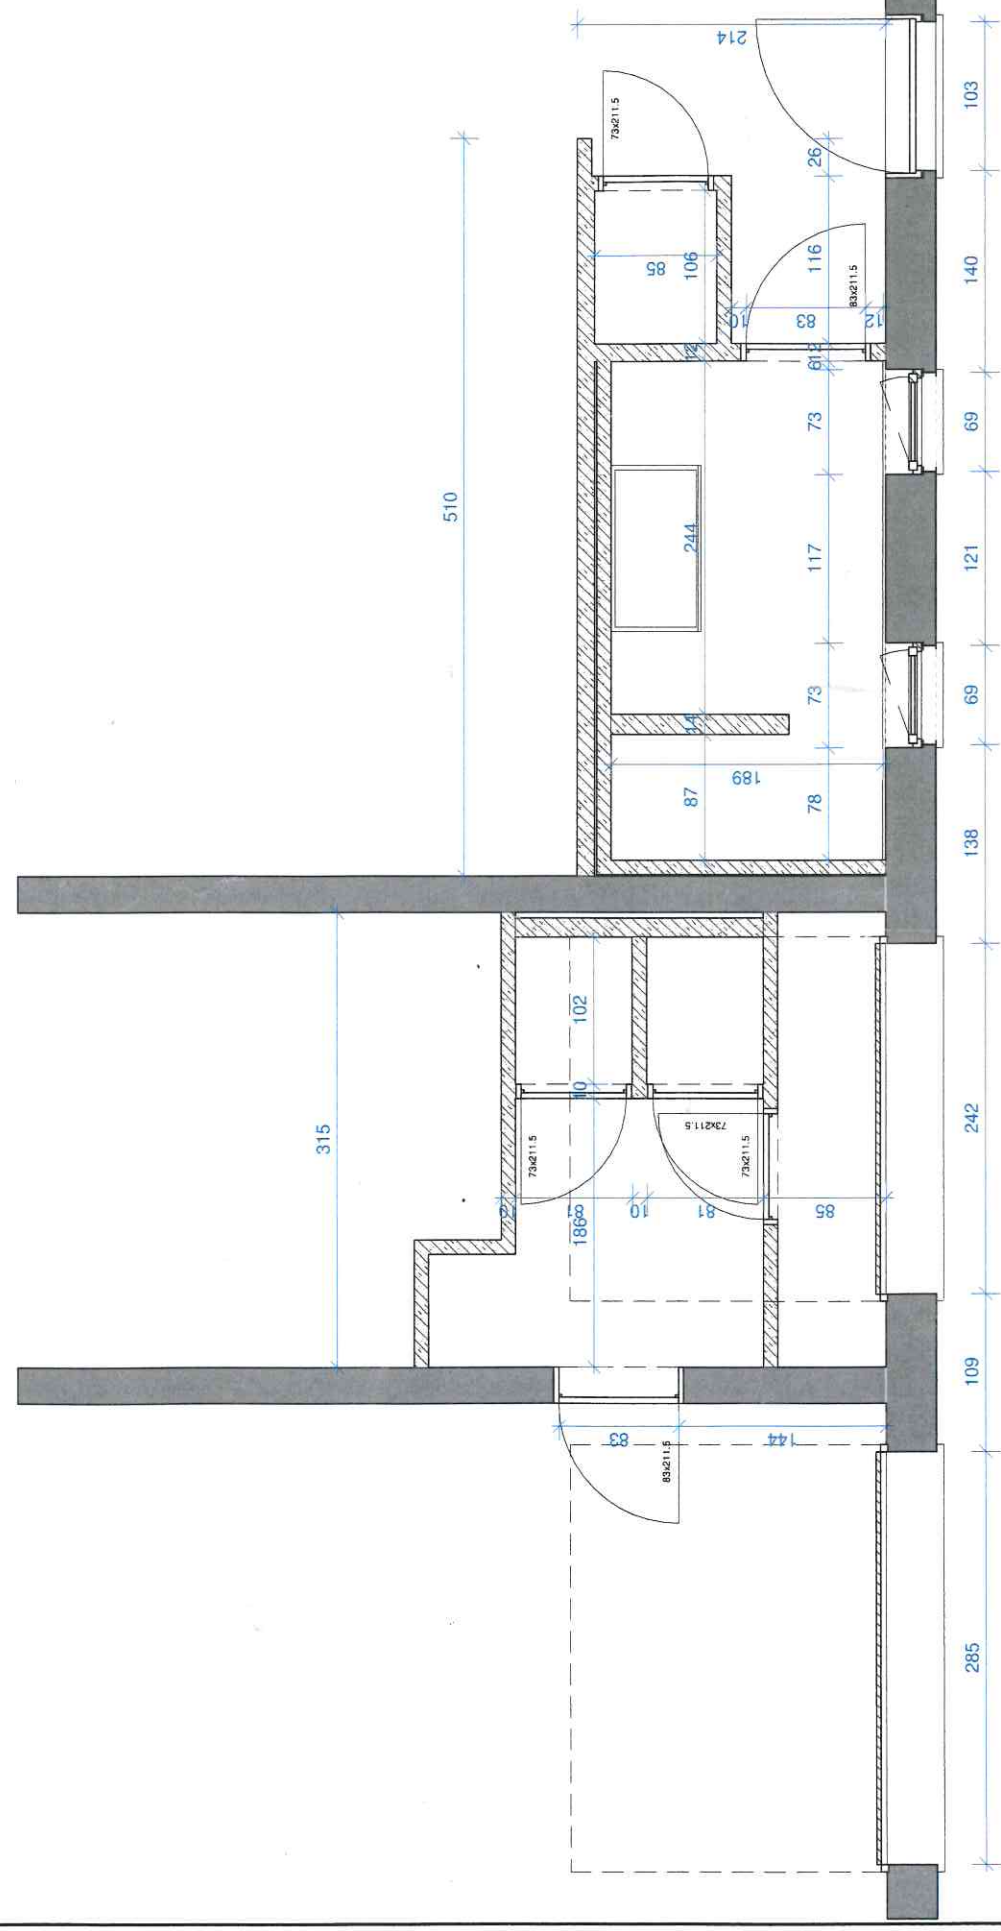

BESTAANDE TOESTAND

05-09-2011

INPLANTING

De Secretaris,

De Burgemeester,



plan nr: 1/4

REGULARISATIE VAN HANDELSZAAK MET TERRAS

dossier:	HUIDIGE TOESTAND
datum:	7 JANUARI 2011
schaal:	1/50
provincie:	ANTWERPEN
gemeente:	BORNEM
bouwplaats:	Jozef Van Herbruggenstraat 12 2880 WINTAM-BORNEM 3° Afd. sectie B, nr 371 D en 371 C

voor akkoord ondertekend door :

de aannemer:

BILAGE AAN HET BESLUIT VAN DE DEPUTATIE VAN DE PROVINCIE Antwerpen
IN OPDRACHT
DE PROVINCIEGRIFFIER,
(w.g.) Danny Toelen

21 FEB. 2011

DE VOORZITTER,
(w.g.) Cathy Berx

Voor eensluitende kople:
Voor de provinciegriffier:
De provinciaal stedenbouwkundige ambtenaar

Katrine Leemans

de bouwheer:

Moens Odette

J. Van Herbruggenstraat 12
2880 Wintam - Bornem

Moens Odette
De Smet Wim

J. Van Herbruggenstraat 12
2880 Wintam - Bornem

de architect:

E. Van Haelenstraat 49
2880 Hingene - Bornem
Tel: 0486/91.72.83

E. Van Haelenstraat 49
2880 Hingene - Bornem
Tel: 0486/91.72.83

DIMITRI VAN DEN BOSSCHE

Tuin buur
3° Afd. Sectie B, nr. 373 B

Draadafsluiting hg 200

Tuin buur

Tuin buur

3° Afd. Sectie B, nr. 370 k

Gemetste tuinmuur

Terras restaurant
Open terras-
overdekking
20 m²

Plat dak
Koelcel

Privé tuin
Gras

Draadafsluiting hg 200

Gemetste
tuinmuur

Betonklinkers

O. MOENS - W. DE SMET
3° Afd. Sectie B, nr. 371 D / 371 C

Pannen

nr: 12

Restaurant + Woning

Voetpad

Betonklinkers

Gemeenteweg

Jozef Van Herbruggenstraat

Zachte berm

Zachte berm

DAKPLAN

INPLANTING schaal 1/100

05-09-2011

INPLANTING

De Secretaris.

De Burgemeester,

plan nr: **3/4**



REGULARISATIE VAN HANDELSZAAK MET TERRAS

dossier: NIEUWE TOESTAND

datum: 7 JANUARI 2011

schaal: 1/50

provincie: ANTWERPEN

gemeente: BORNEM

bouwplaats: Jozef Van Herbruggenstraat 12
2880 WINTAM-BORNEM
3° Afd. sectie B, nr. 371 D en 371 C

voor akkoord ondertekend door :

de aannemer:

BILAGE AAN HET BESLUIT VAN DE DEPUTATIE VAN DE PROVINCIE Antwerpen
IN OPDRACHT
DE PROVINCIEGRIFFIER,
(w.g.) Danny Toelen

21 FEB. 2013

DE VOORZITTER,
(w.g.) Cathy Berx

Voor eensluitende kopie:
Voor de provinciegriffier:
De provinciaal stedenbouwkundige ambtenaar

Katrine Leemans

de bouwheer:

Moens Odette

Moens Odette
De Smet Wim

J. Van Herbruggenstraat 12
2880 Wintam - Bornem

de architect:

F. Van Haelenstraat 49
2880 Hingene - Bornem
Tel: 0486/91.72.83


DIMITRI VAN DEN BOSSCHE

Tuin buur
3° Afd. Sectie B, nr. 373 B


Tuin buur

3° Afd. Sectie B, nr. 370 k

Tuin buur

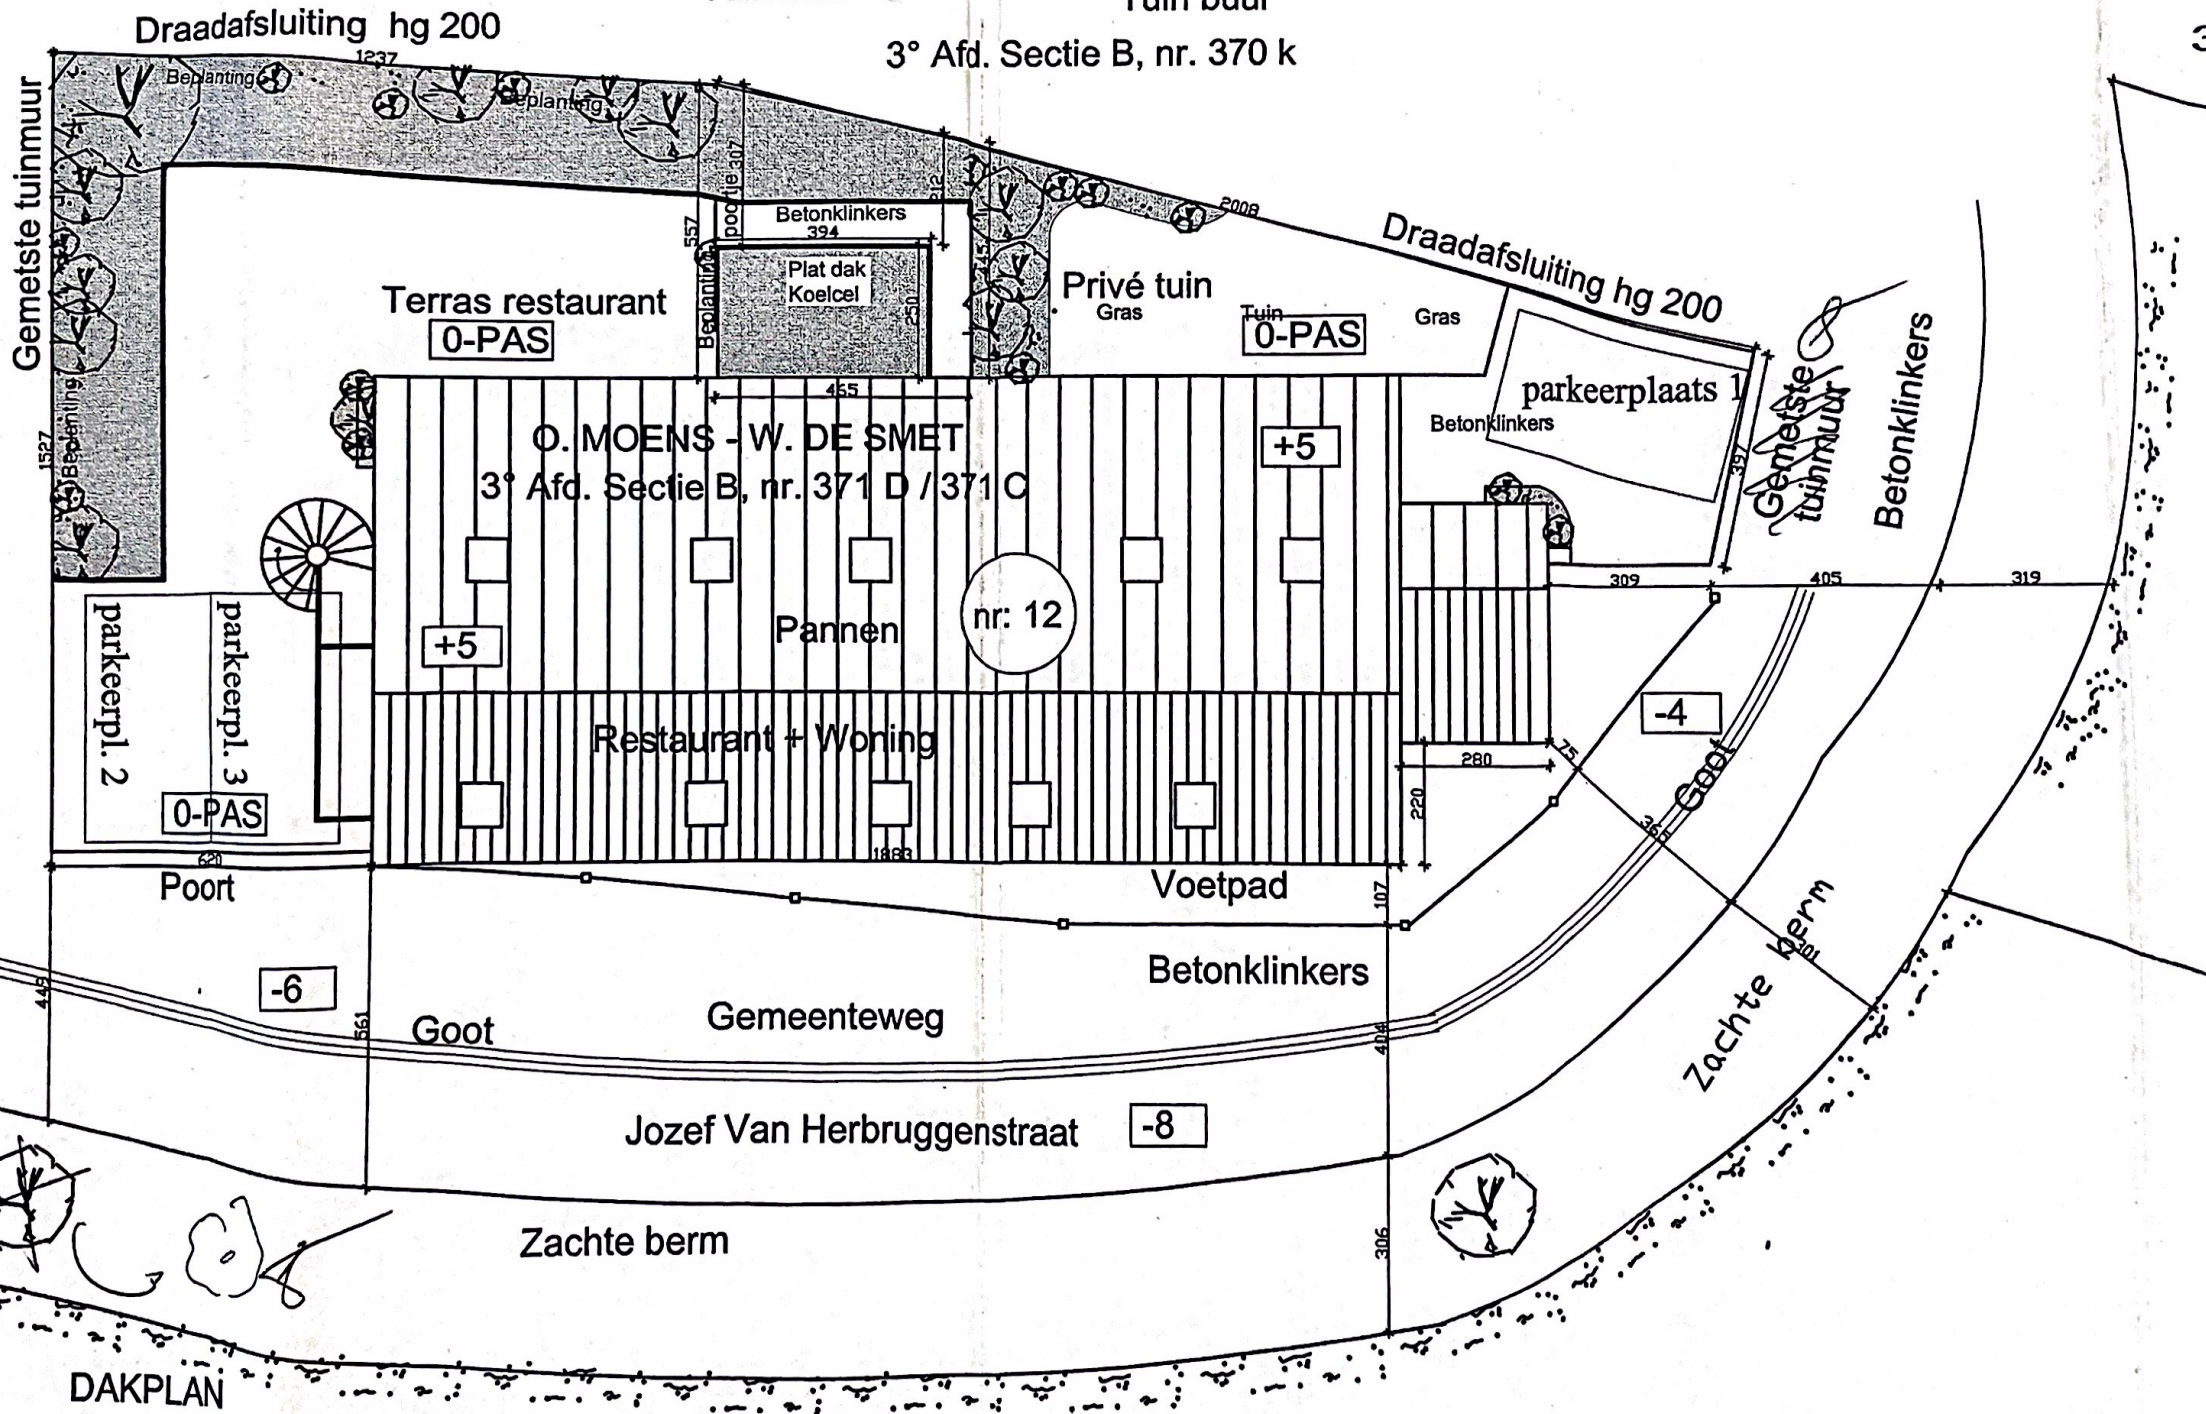

PLANTING schaal 1/100

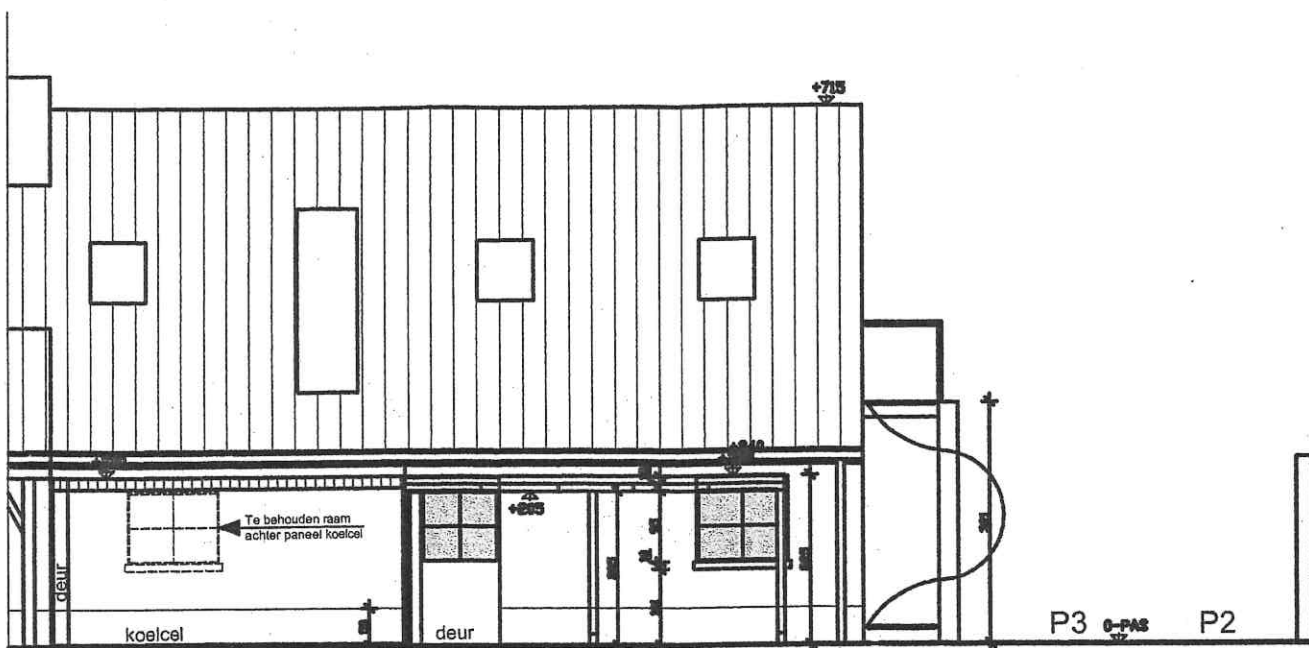


SNEDE DOORHEEN NIEUWE KOELCEL MET ZICHT OP ACHTERGEVEL

PLANNEN / BIJLAGE

plan nr: **4a/4**

REGULARISATIE VAN HANDELSZAAK MET TERRAS NIEUWE TOESTAND

de architect:

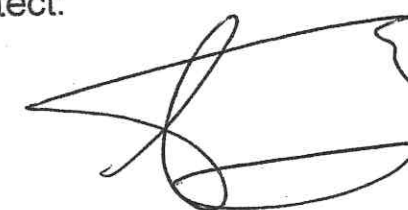

F. Van Haelenstraat 49
2880 Hingene - Bornem
Tel: 0486/91.72.83

DIMITRI VAN DEN BOSSCHE


BIJLAGE AAN HET BESLUIT VAN DE DEPUTATIE VAN DE PROVINCIE Antwerpen
IN OPDRACHT
DE PROVINCIEGRIFFIER,
(w.g.) Danny Toelen

21 FEB. 2013

DE VOORZITTER,
(w.g.) Cathy Berx

Voor eensluitende kopie:
Voor de provinciegriffier:
De provinciaal stedenbouwkundige ambtenaar

Katrine Leemans

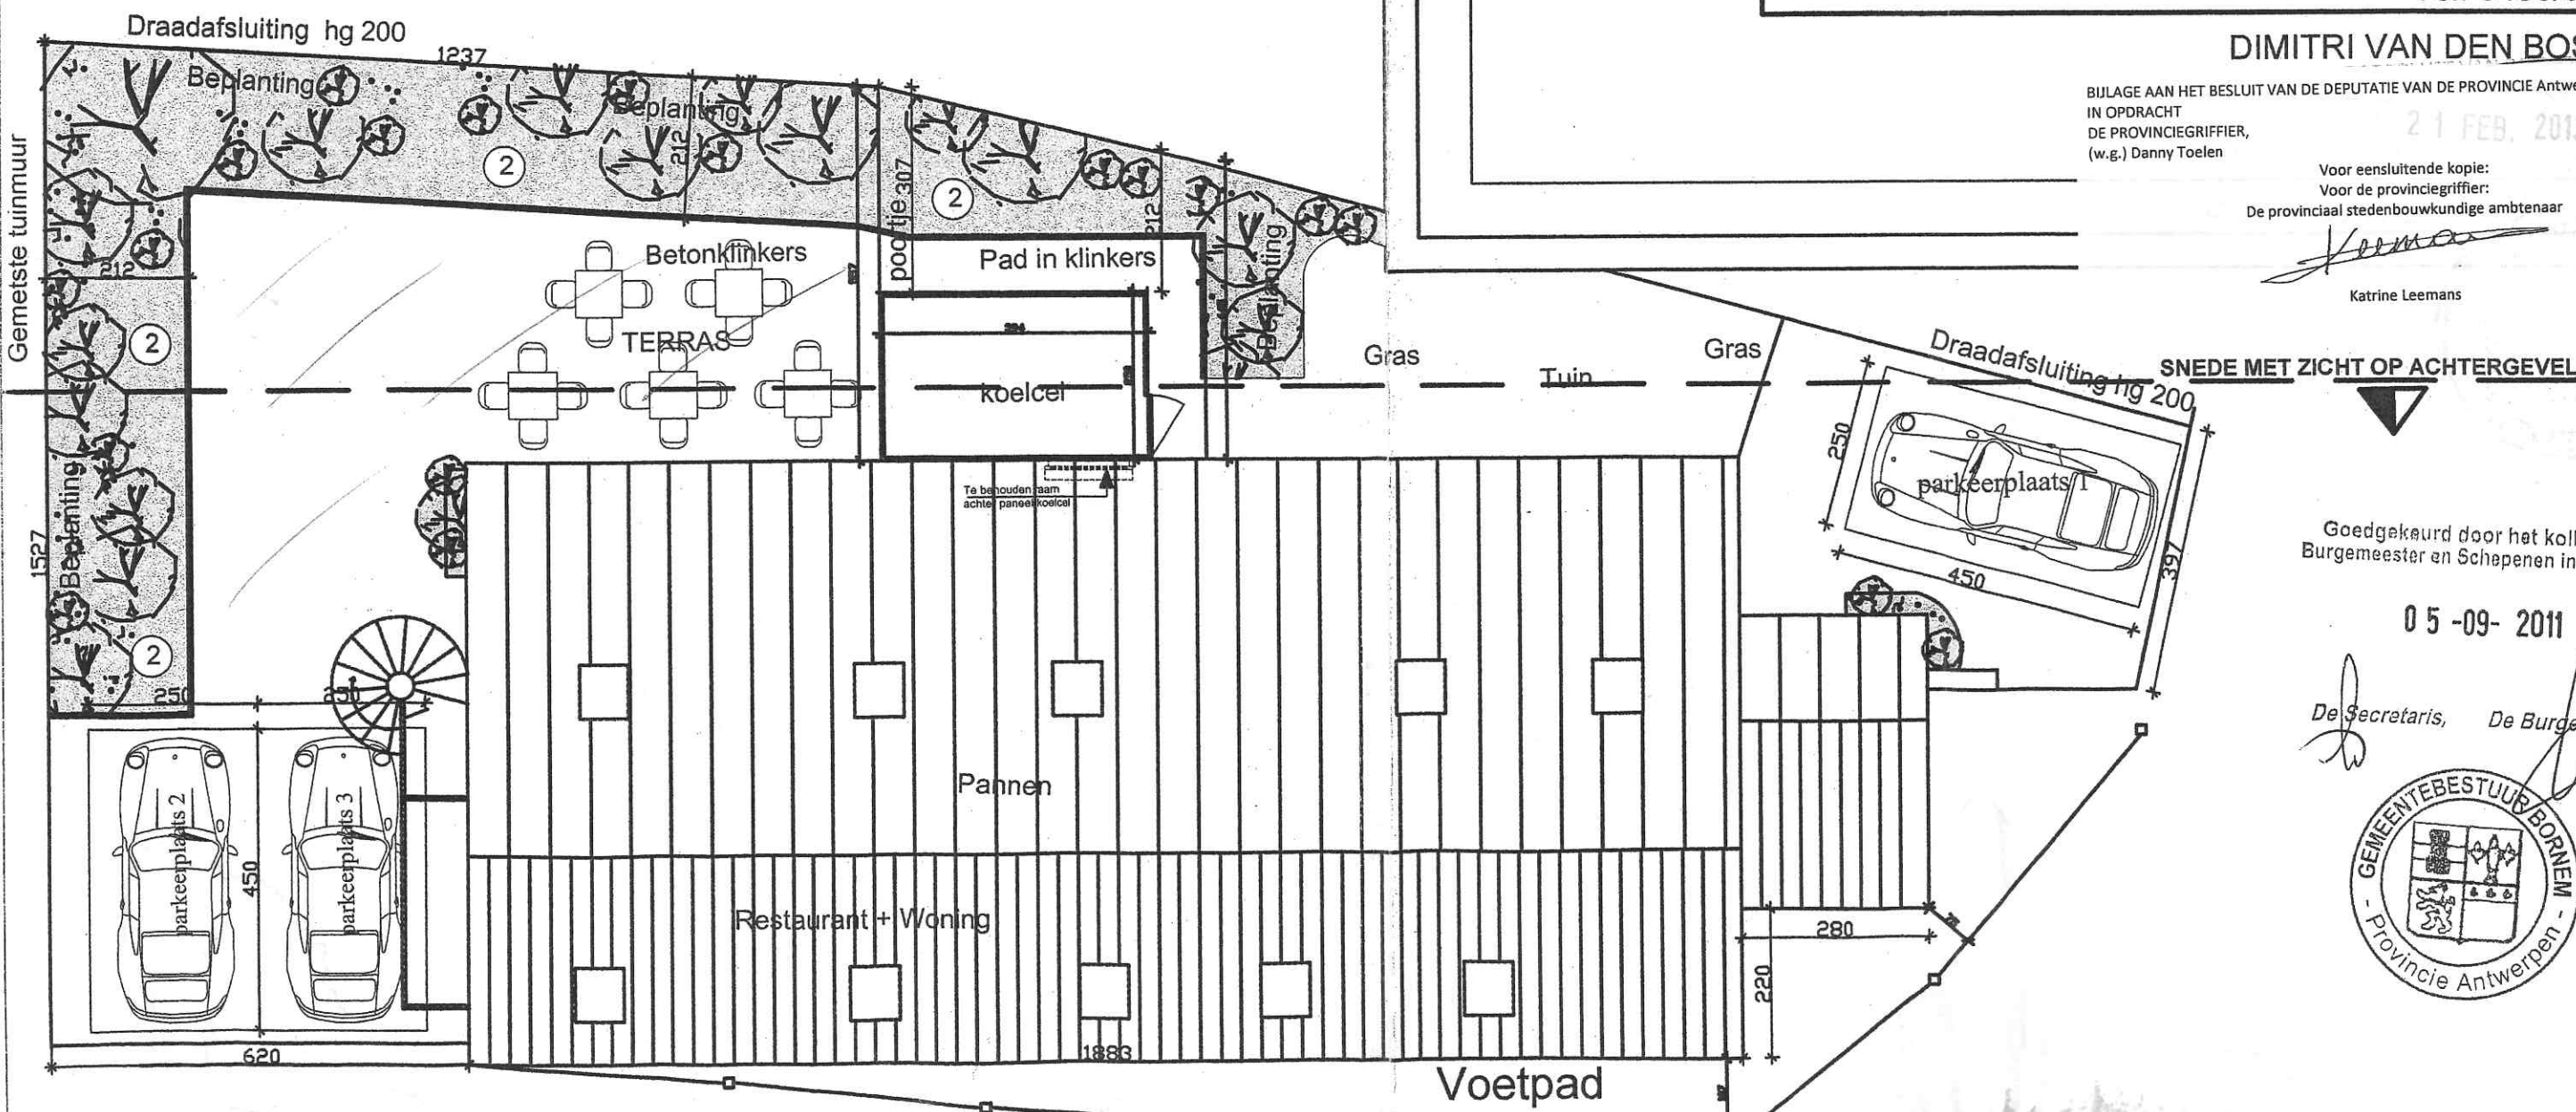

SNEDE MET ZICHT OP ACHTERGEVEL

Goedgekeurd door het college van
Burgemeester en Schepenen in zitting van

05-09-2011

De Secretaris, De Burgemeester,

