

413-40008.00001
K.B. 22/08/1935

PROVINCIE WEST-VLANNEN
ARRONDISSEMENT BRUGGE

GEMEENTE AERTRYCKE

PLAN TER OPENING EEMER NIEUWE STRAAT
TUSSCHEN DE OSSEBLICKSTRAAT EN DEN STEENWEG
NAAR THOUROUT

BAEKELANDLAAN

SCHAAL 1/500.

LEGENDE
ONTWORPEN ROOILIJNEN
INLÛJINGEN

OPGEMAKT DOOR DEN ONDERGETEKENEN
BRUGGE, DEN 15 JUNI 1935
DE ARRONDIS INGENIEUR.


GEZIEN EN GOEDGEKEURD DOOR DEN GEMEENTERAD VAN
AERTRYCKE IN ZITTING VAN: 24 MEI 1935

DE BURGEMEESTER
DE SECRETARIS



De Secretaris
De Gemeenteraad van Aerttrycke
Burgemeester
Secretaris

L. AERTS
L. AERTS

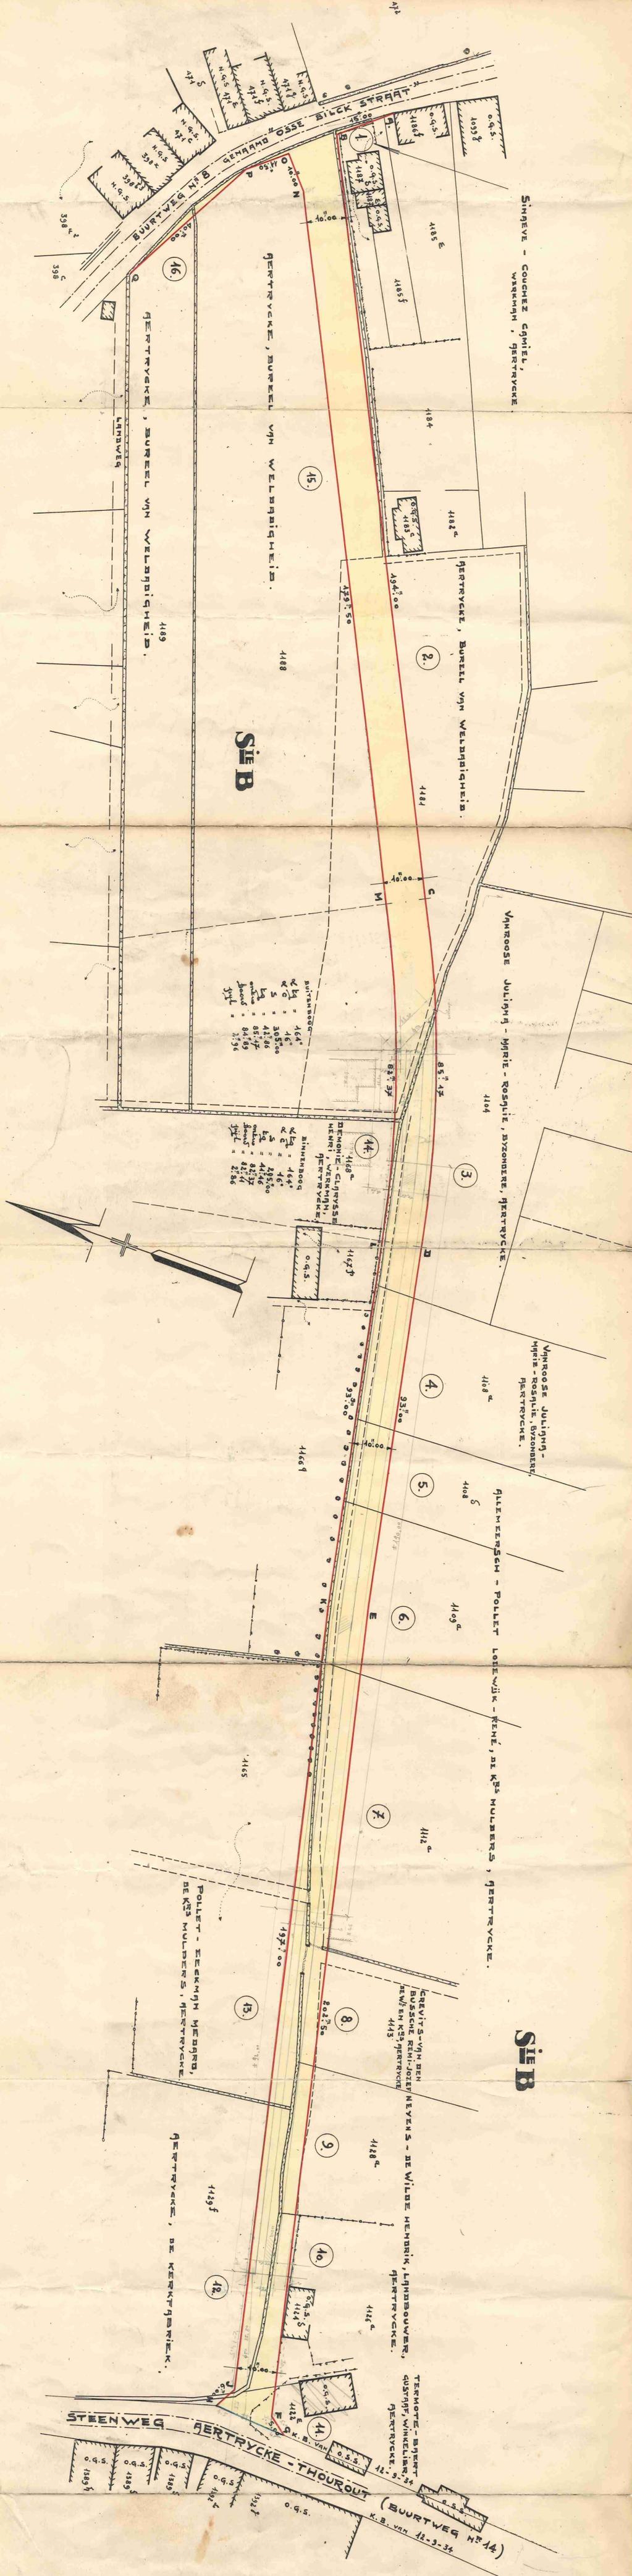

SIEB

SIEB

L. AERTS