PROVINCIE **OOST-VLAANDEREN**

GEMEENTE **AALTER**

VOORWERP **Bouwen van een woning**

Goedgekeurde verkaveling dd. 14/10/1966
ref. AROHM 10.003.62IV LC/JD

LIGGING Aalter, afd2,
Biesemgoedstraat
Sie D. ex566a2 (lot 23)

BOUWHEER Dhr. en Mevr. Koen REYSERHOVE-DE BOEVER
Kruiskerkestraat 18a
8755 RUISELEDE
051/689520 ~ 1800

INHOUD

FUNDERING/RIOLERING	Schaal	1/50
GELIJKVLOERS		1/50
VERDIEPING		1/50

Marianne De Poorter , ir-arch.
Kestelstraat 18 9880 AALTER
Tel.: 09/374.24.51
Fax. 09/375.08.70

DATUM 02/03/98


Doss. 98075 PLAN 1

VOOR AKKOORD


Bouwheer Aannemer Ir-Archite

	Dat.	Wijzigingen

STUDIEBUREAU VOOR :
architectuur * stabiliteit * technieken * schattingen
landmeten * verkavelingen * wegenisontwerp * expertises

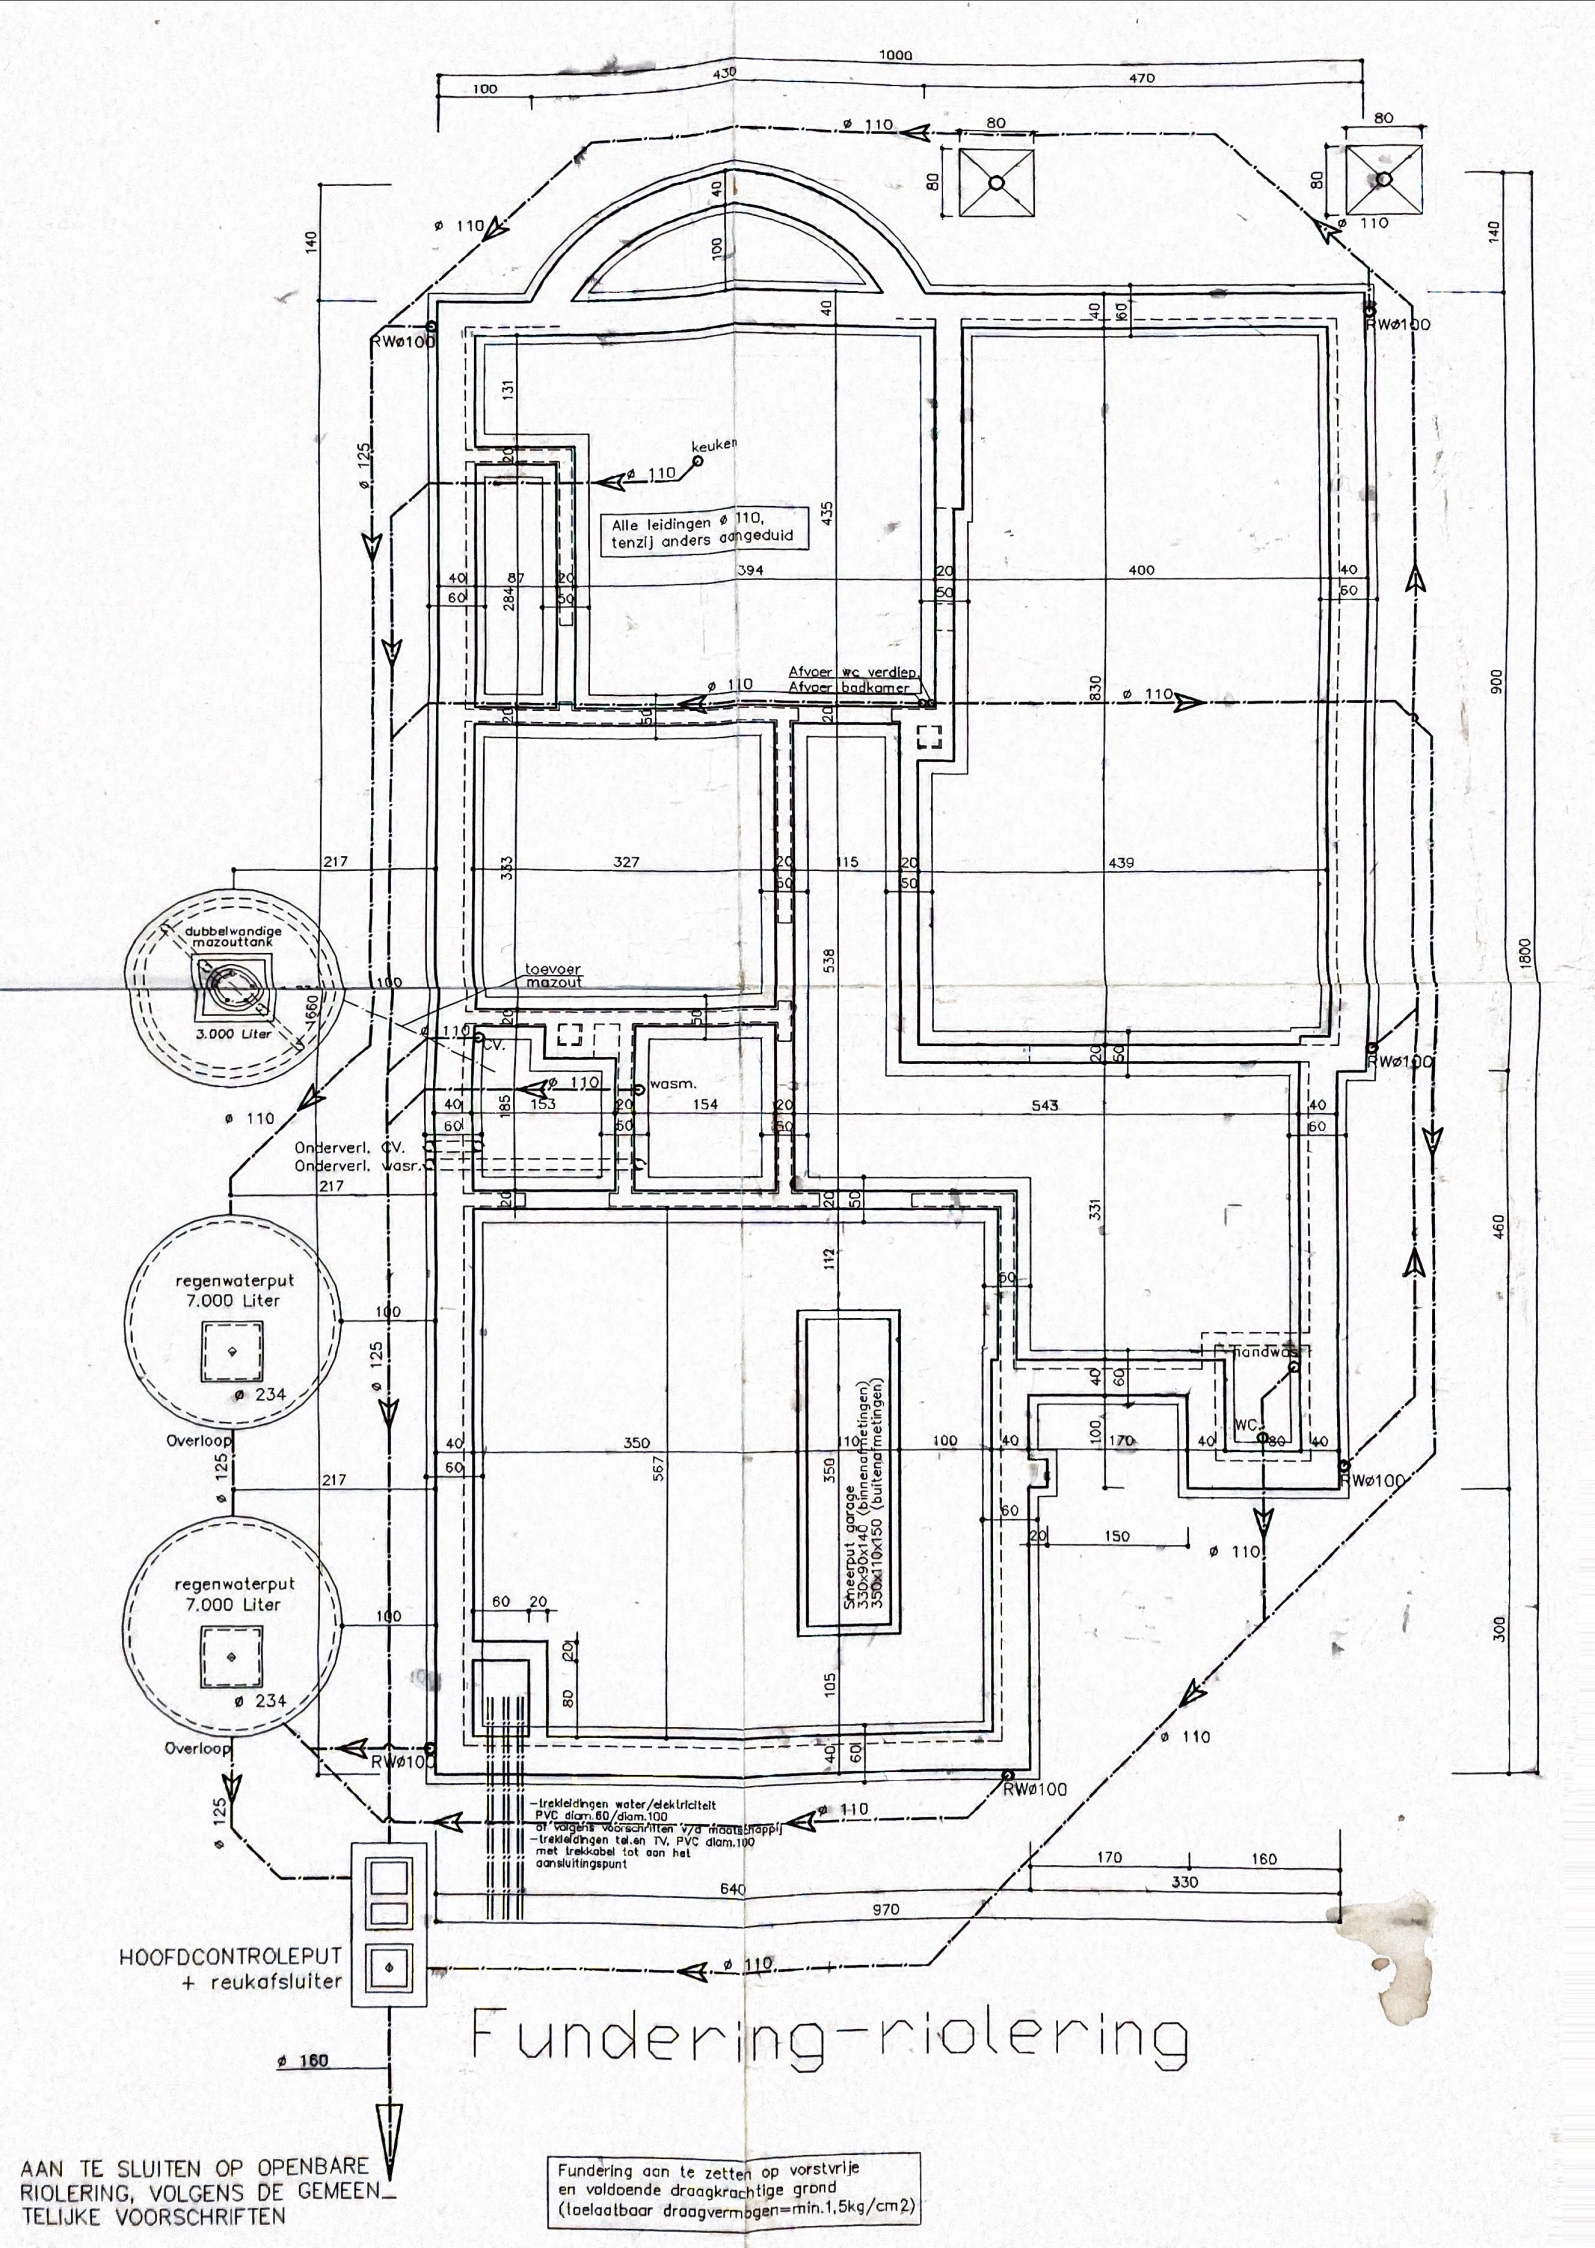

Fundering-riolering

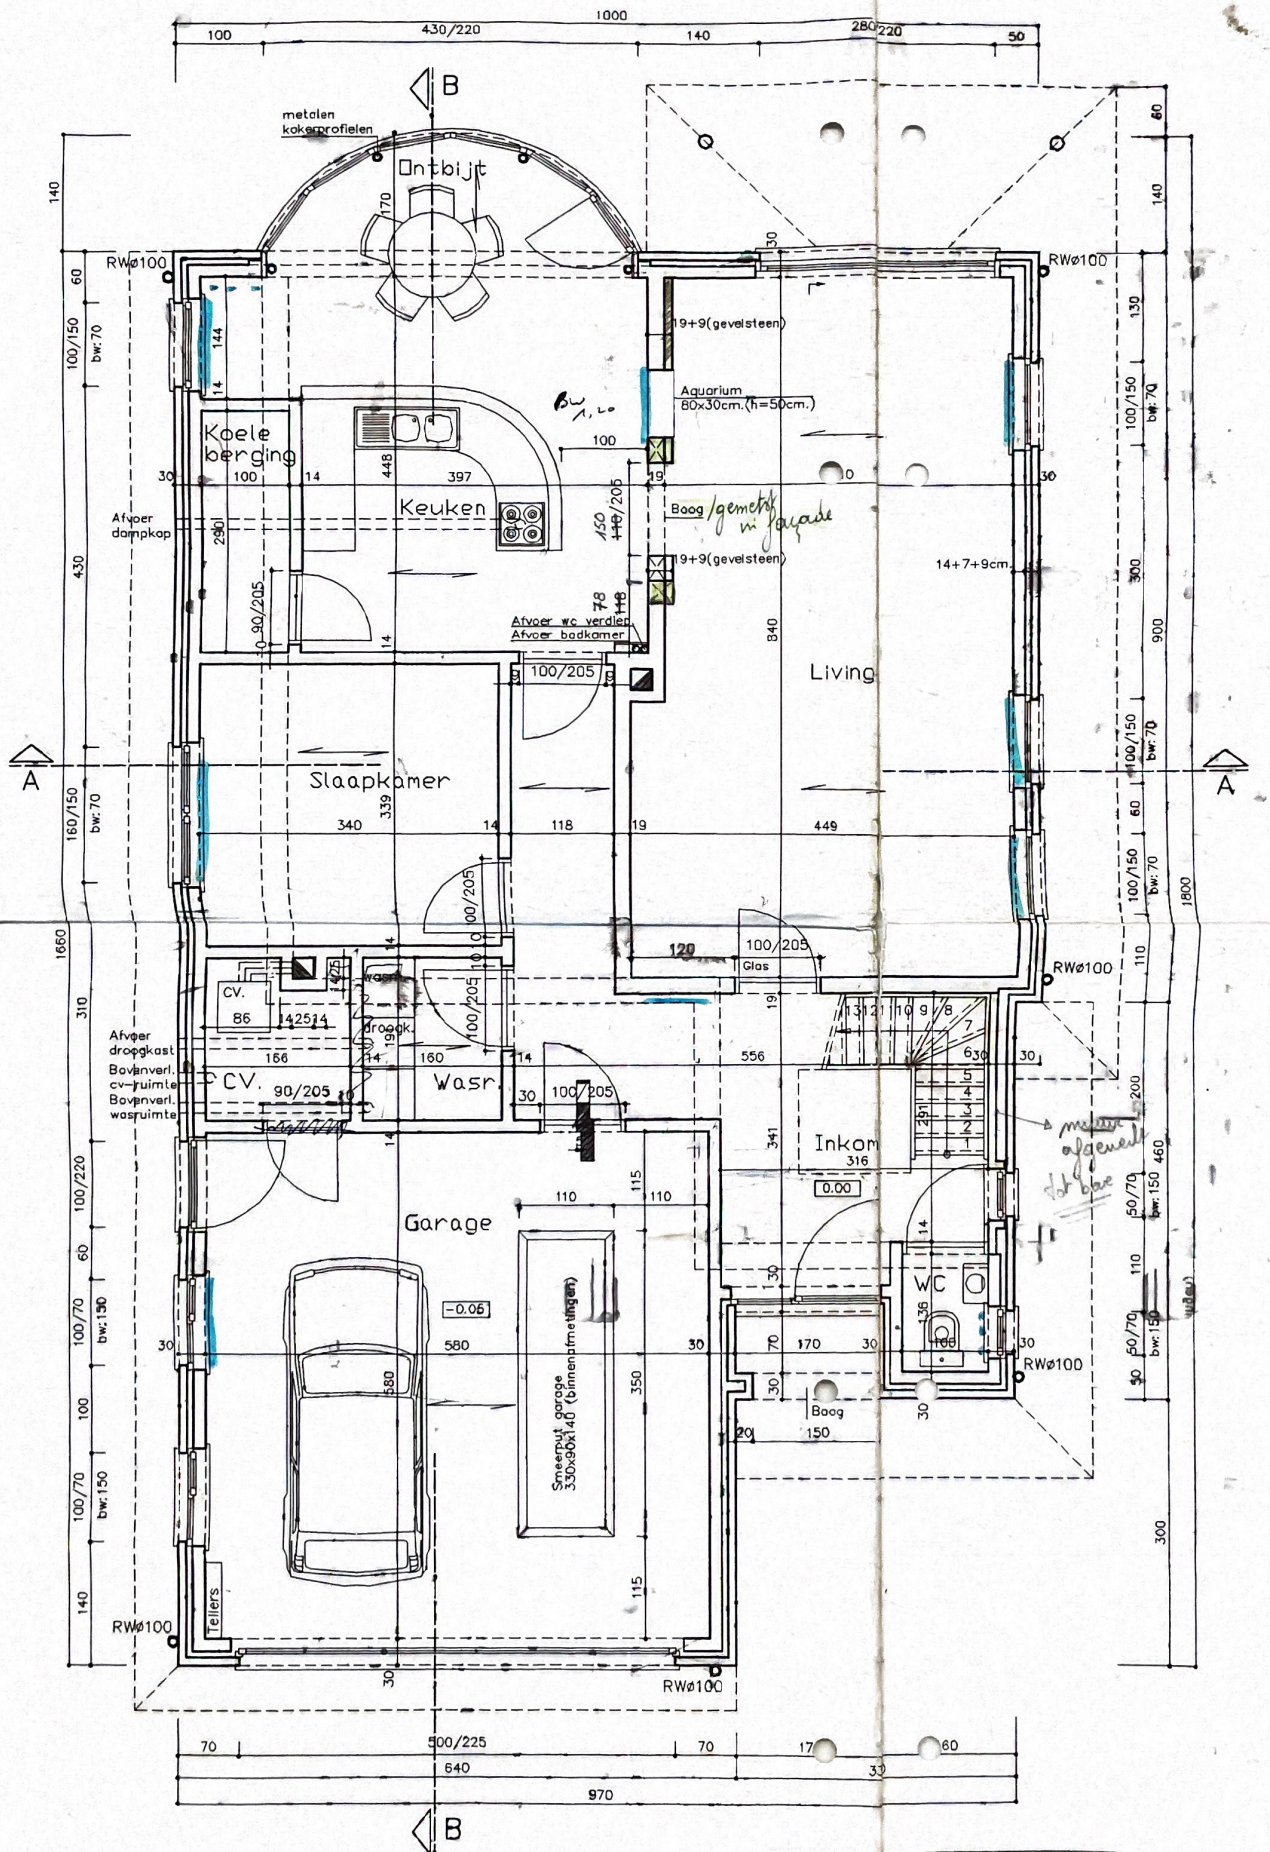


Gelijkvloers

= draagrichting gewelven
= houten roostering

Legplan gewelven voor uitvoering ter goedkeuring voor te leggen aan de ir-stabiliteit.

welfsels 20+ cm.
nuttige vaste last=200kg/m2
nuttige mobiele last=200kg/m2
muren 9 cm op plaat=500kg/m
muren 14 cm op plaat=700kg/m
parement op plaat=700kg/m.

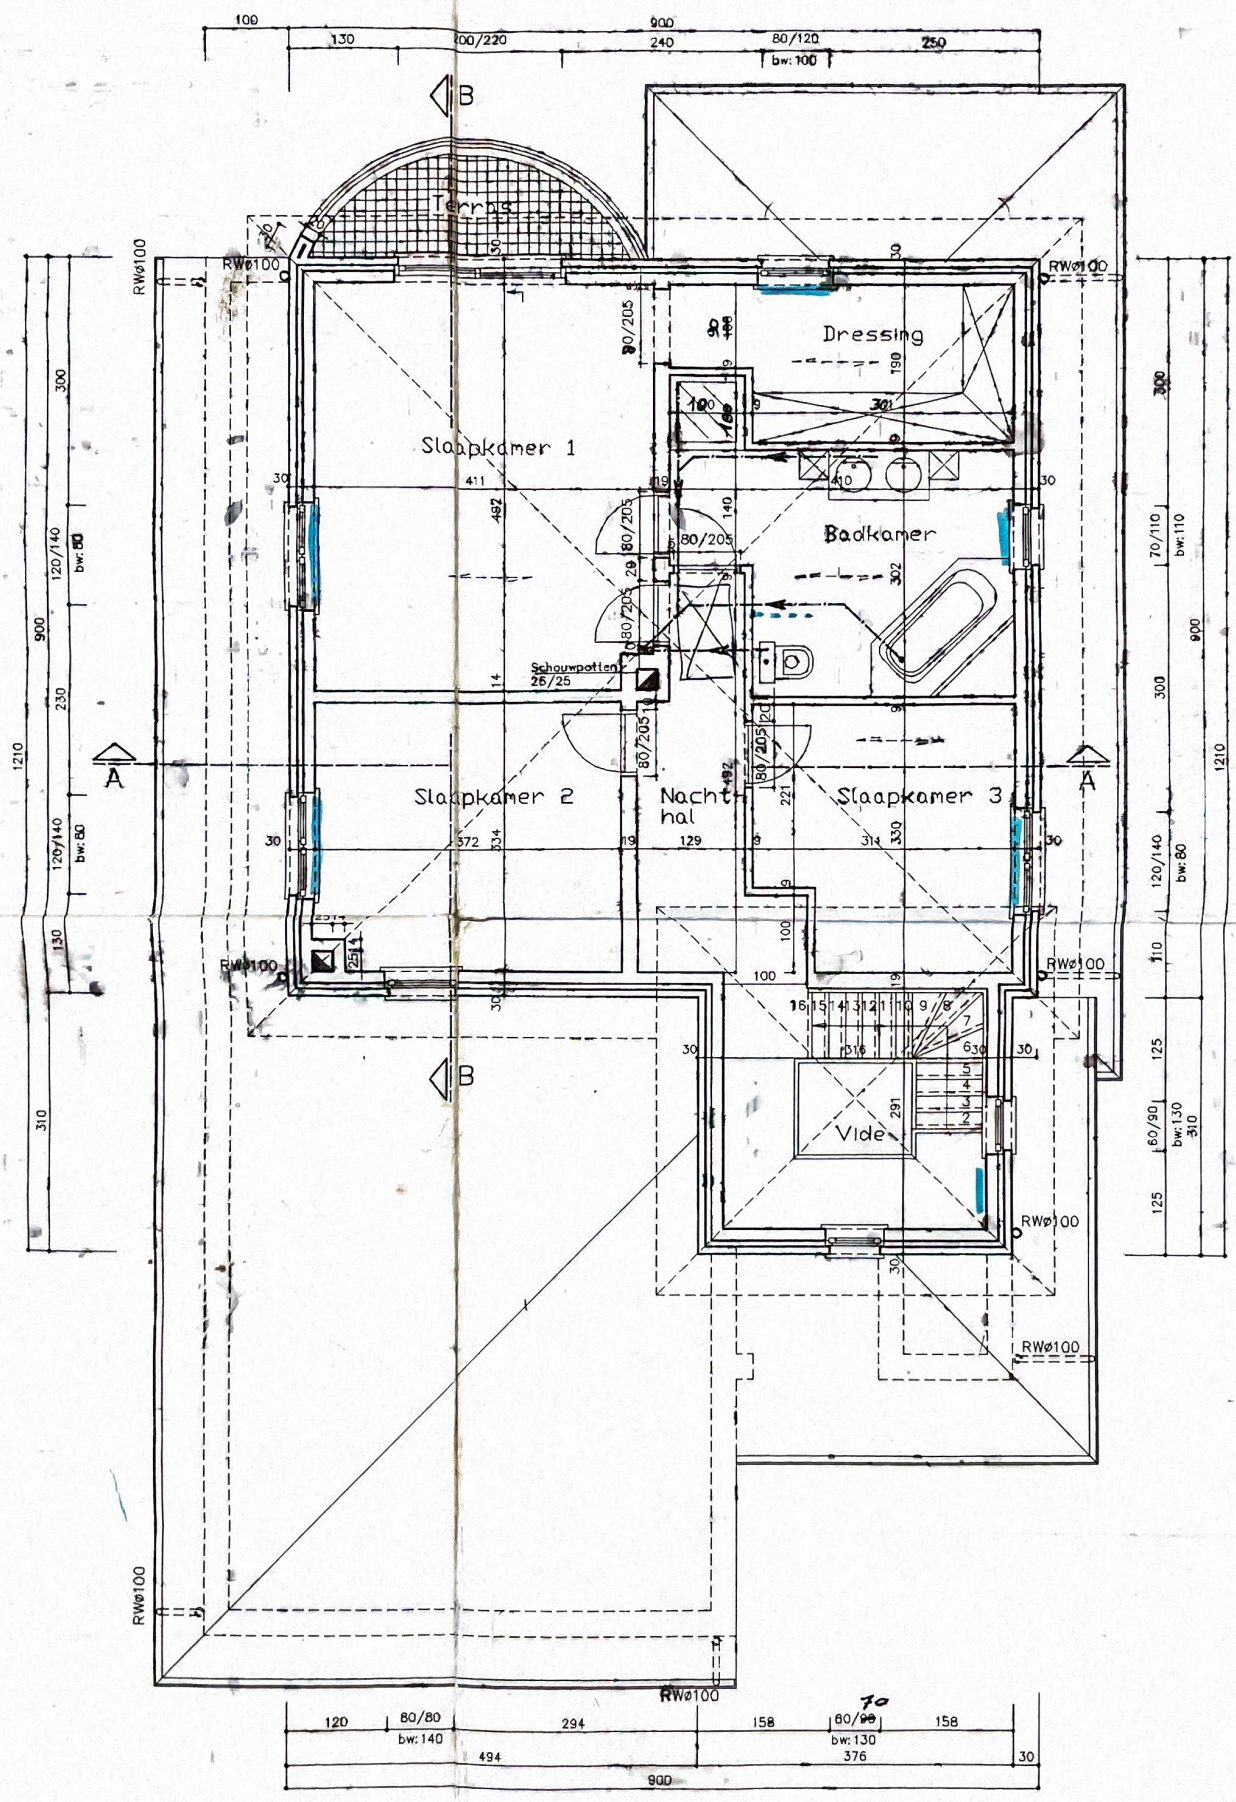
Terras
Dressing
Slaapkamer 1
Badkamer
Schouwpotten 25/25
Slaapkamer 2
Nachthal
Slaapkamer 3
Vide
RWø100
A
B

Verdieping