

Goedgekeurd door het college  
van Burgemeester en Schepenen  
in zitting van

21-03-2008

Op bevel  
De Secretaris, De Burgemeester.



pieter croene  
architectuur-& tekenburo

galgeveld 46b - 8730 beernem  
tel. 050/605409 - fax. 050/626140

ontwerp HET VERBOUWEN VAN EEN  
BESTAANDE WONING MET SCHUUR

bouwheer BVBA Tinhout - Veronique D'Hanyns  
Industriepark Noord 17  
B-8730 Beernem  
Tel. 050/79.16.10.

bouwplaats West-vlaanderen  
Tinhoutstraat 51, B-8730 Beernem (Oostveld)  
2de Afdeling, Sectie C, Nummer 554T2  
geen verkaveling - geen BPA

schaal 1/50  
tenzij anders vermeld

datum 17 maart 2008

dossier P261  
BAP261.DWG  
1900\_plan bestaand1\_50

plan nr. 1 / 2

Inhoud

STEDENBOUWKUNDIGE VERGUNNING  
BESTAANDE TOESTAND  
grondplan gelijkvloers  
grondplan verdieping  
grondplan zolder  
snede AA' en CC'  
gevels

wijzigingen

mark goffin - vanessa regelbrugge  
pieter croene - wim deschepper

**ARCHUS**  
architectuur- & studiebuero

stationsstraat 6 8340 sijsele  
tel 050/605409 fax 050/626140


goedgekeurd en ondertekend

bouwheer


bvba Tinhout - Veronique D'HANYNS

architect


Pieter Croene

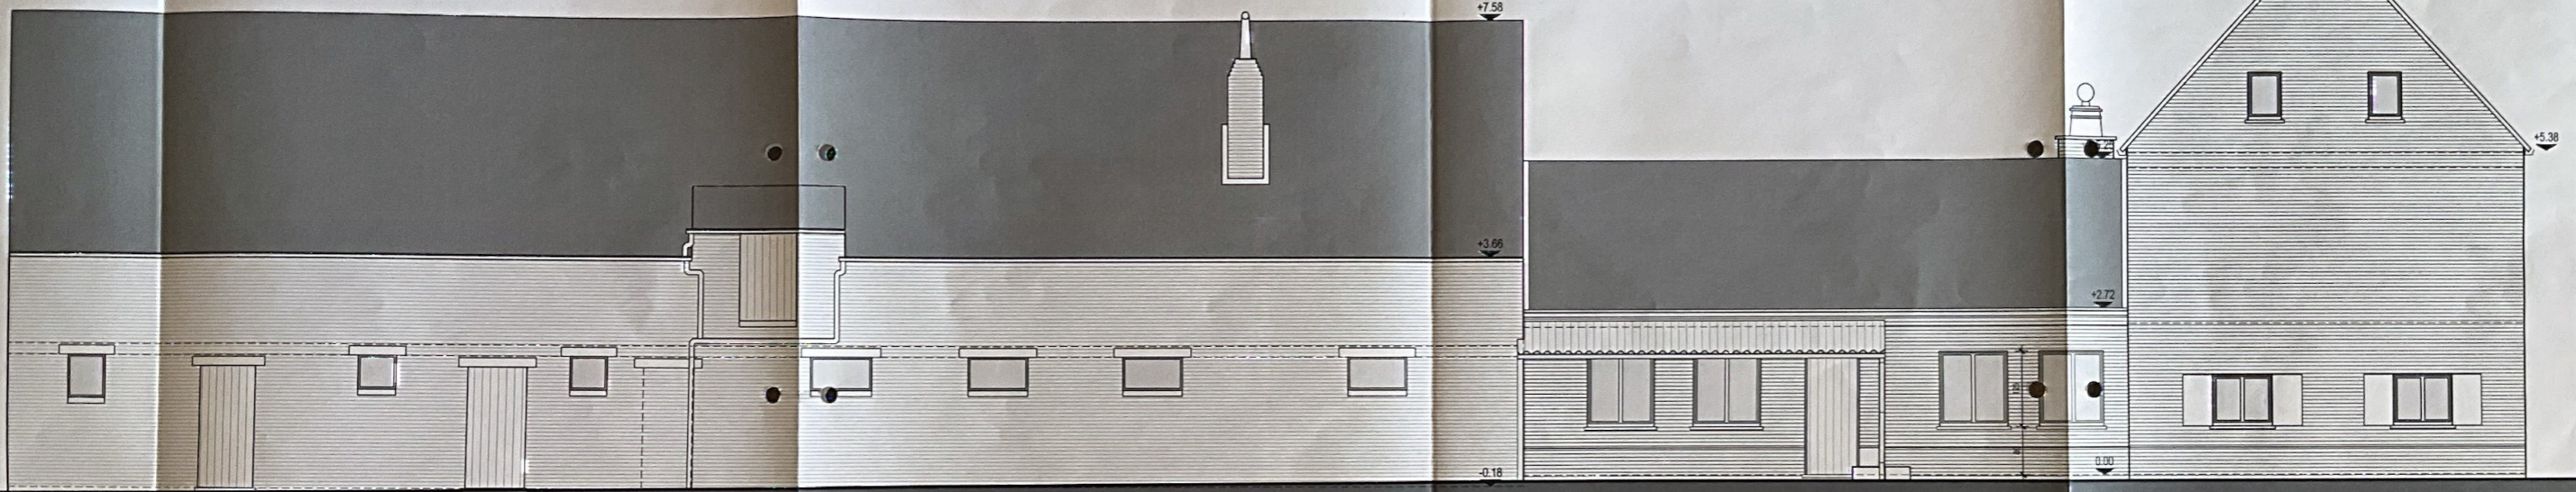


ZIJGEVEL LINKS  
bestaande toestand schaal 1/50

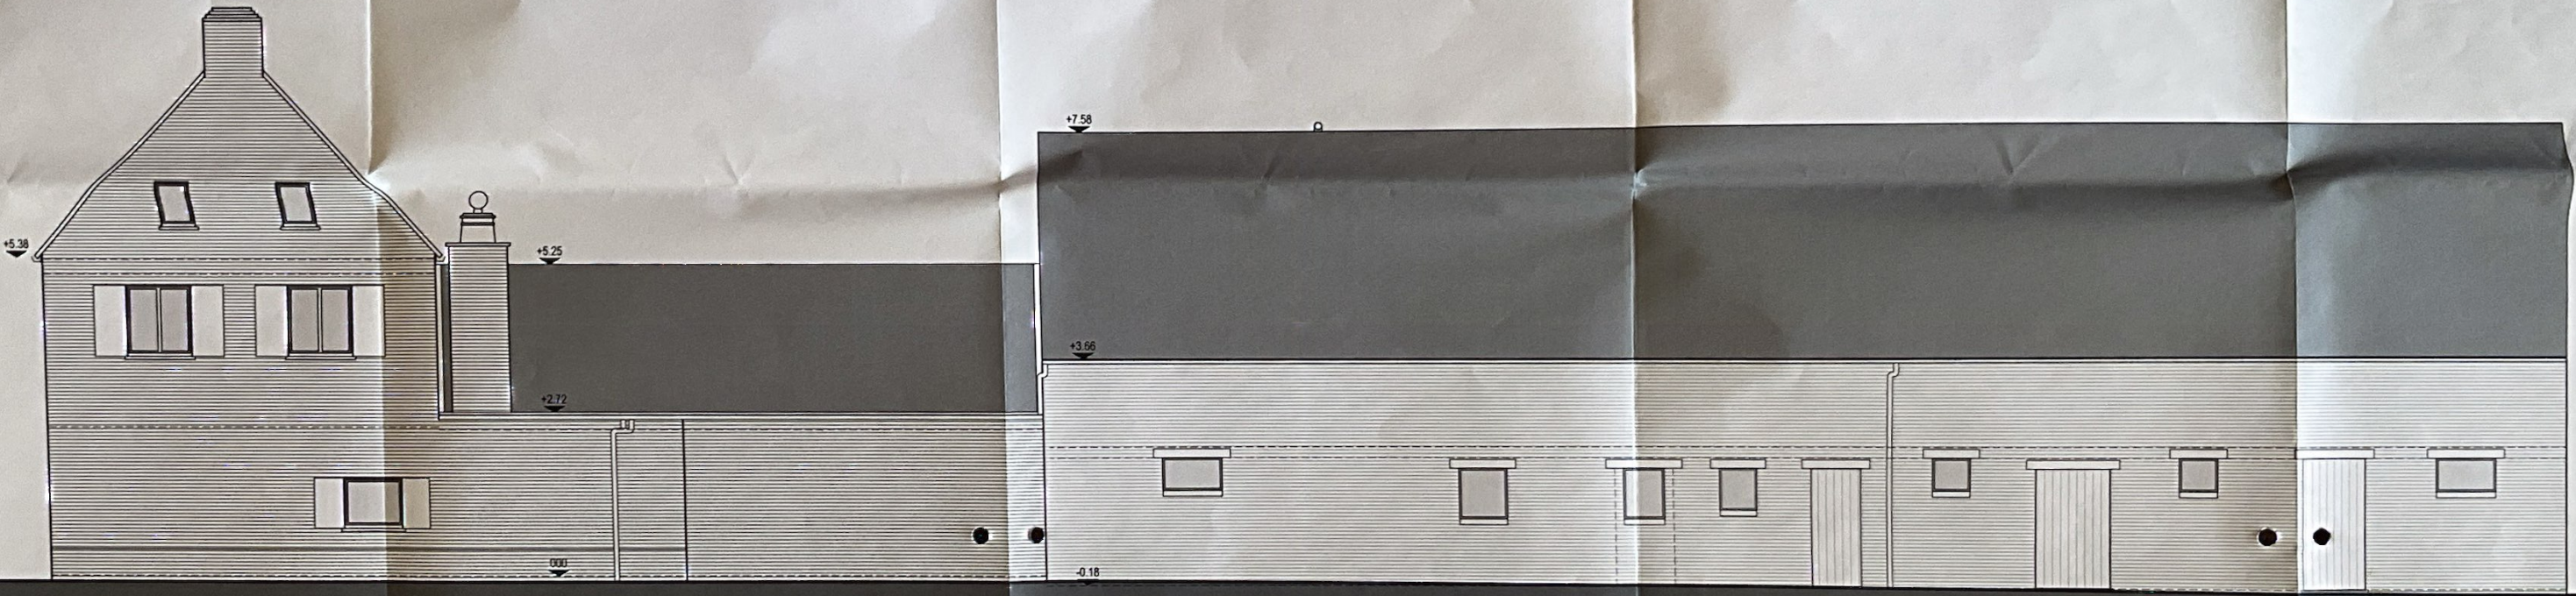


ZIJGEVEL RECHTS  
bestaande loestand schaal 1/50

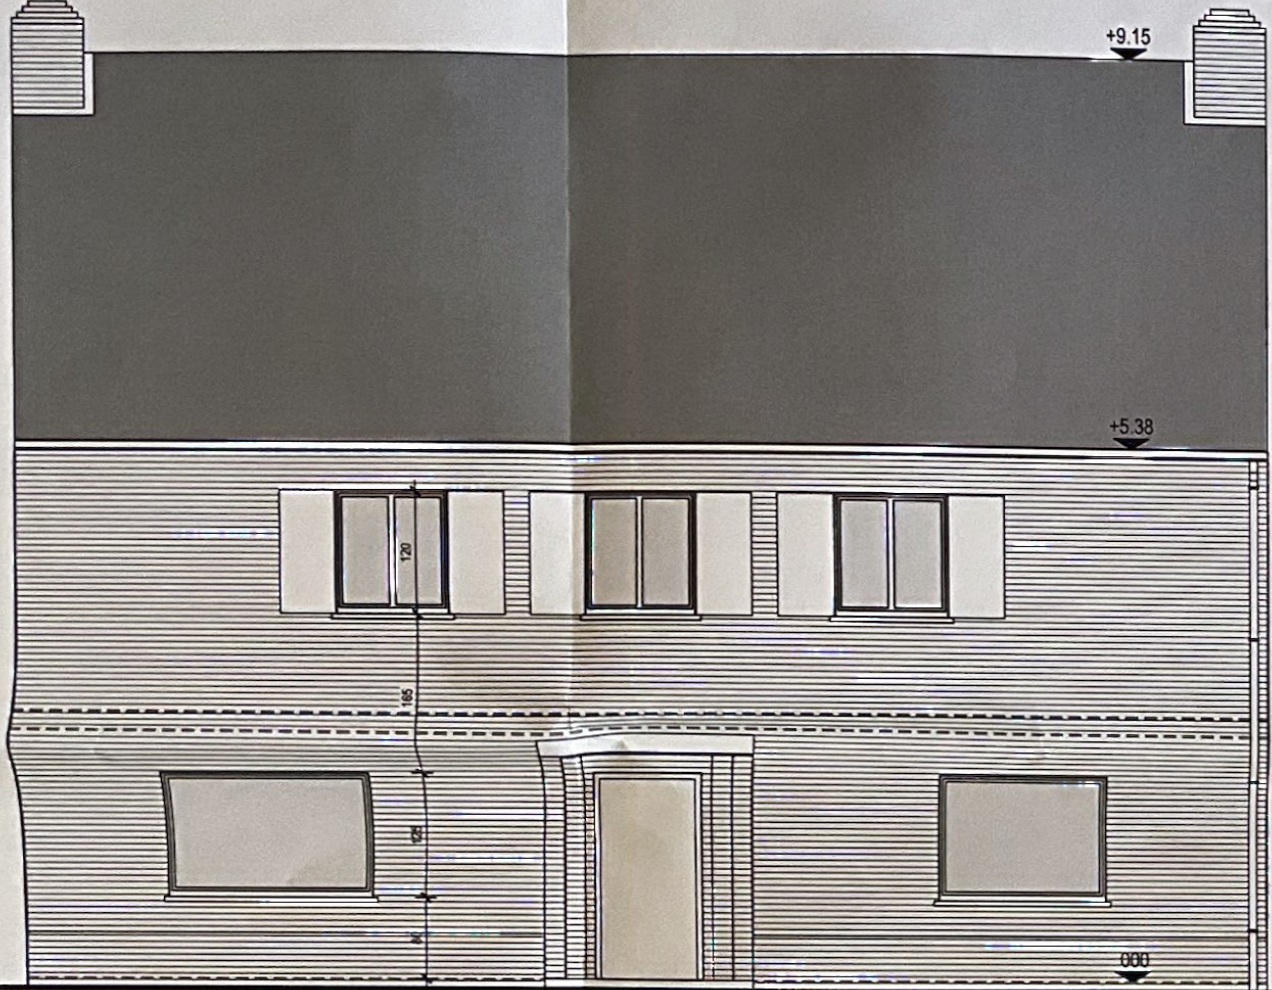


**VOORGEVEL**  
bestaande toestand schaal 1/50

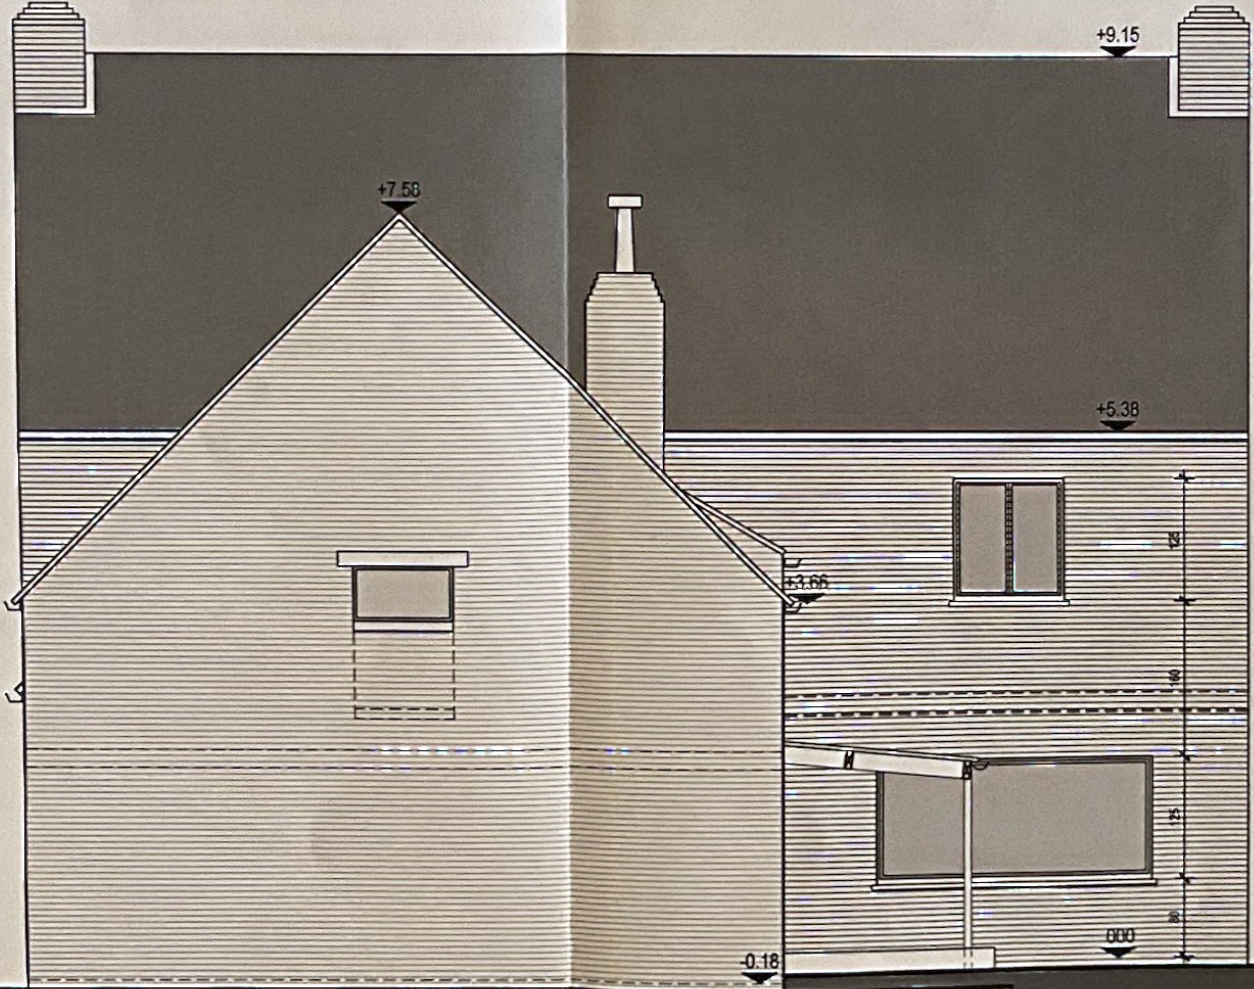

**ACHTERGEVEL**  
bestaande toestand schaal 1/50

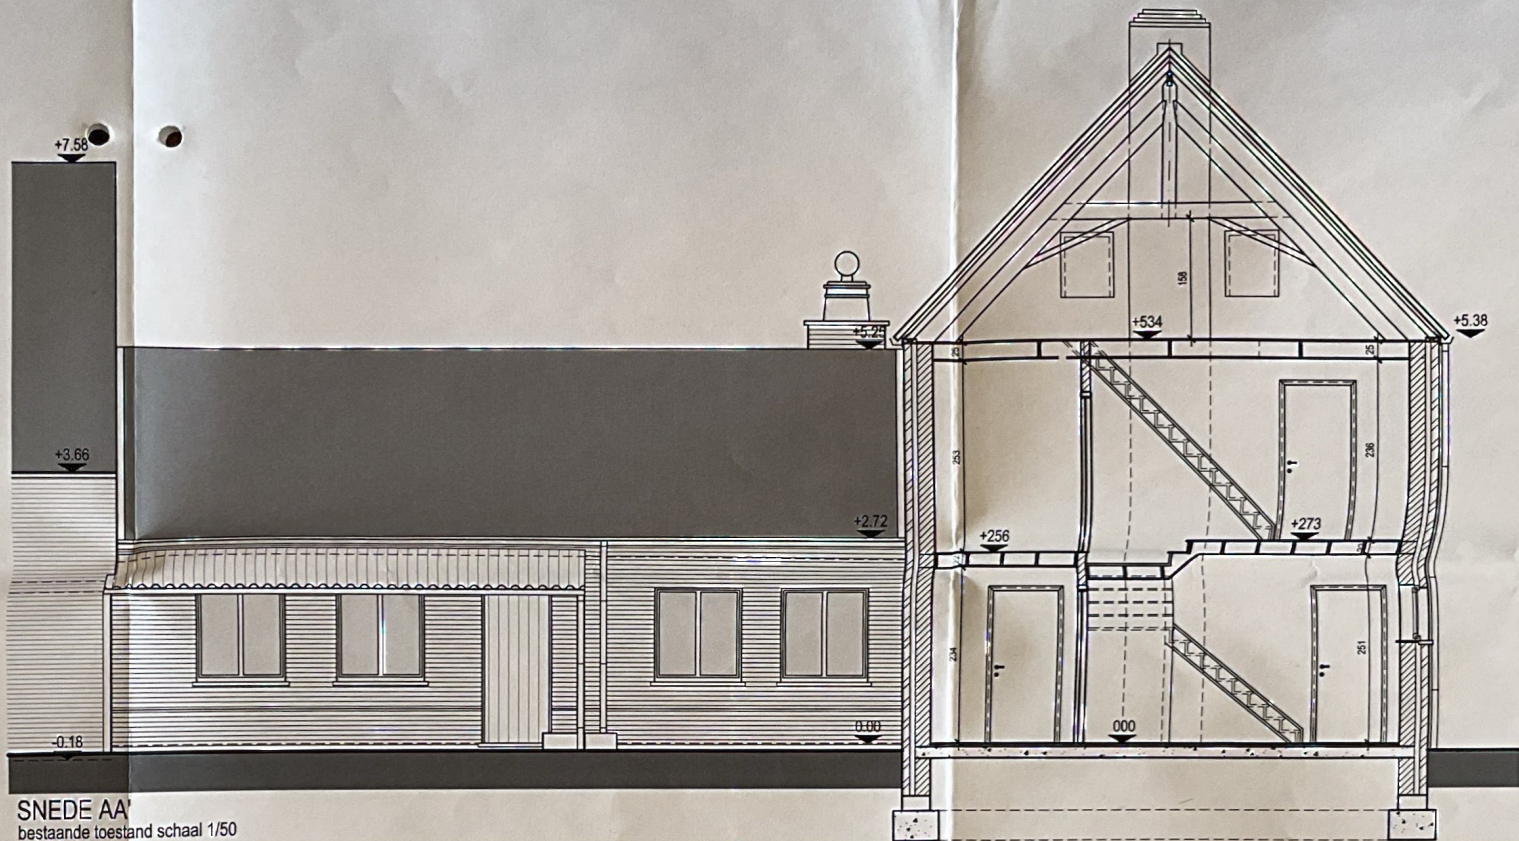

**SNEDE AA**  
bestaande toestand schaal 1/50

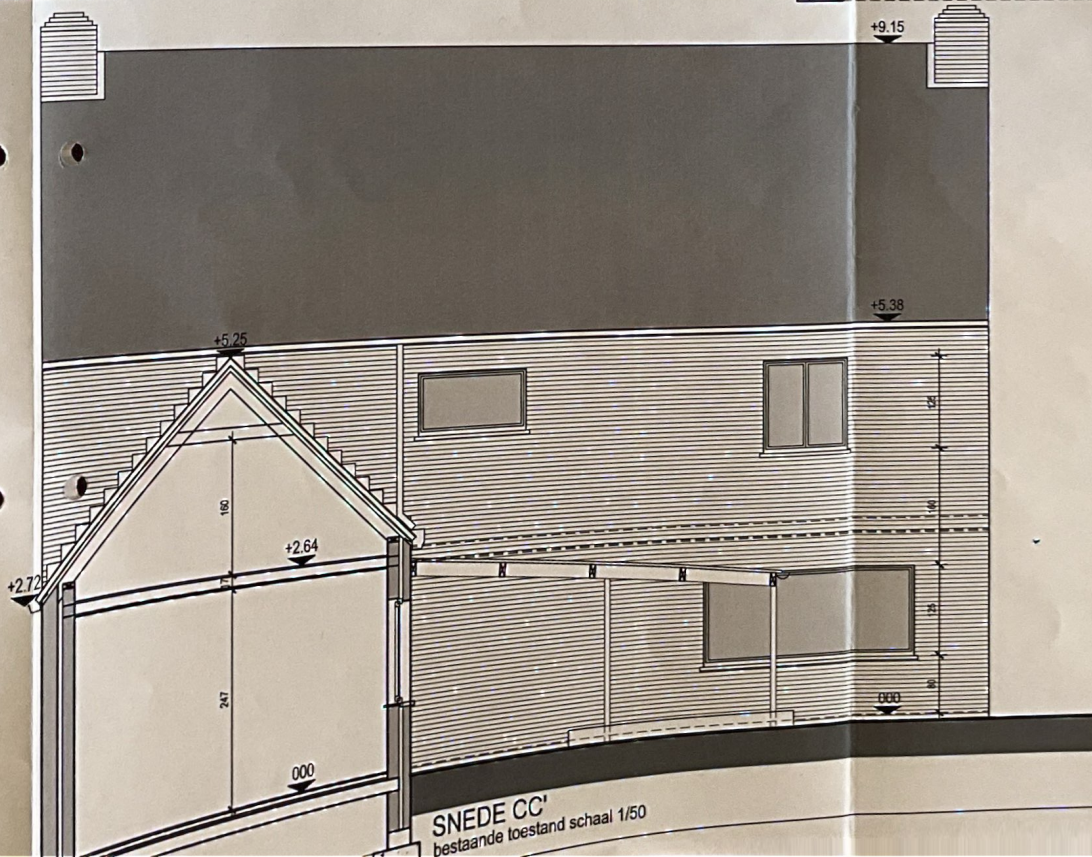

**SNEDE CC'**  
bestaande toestand schaal 1/50

#### GEVELMATERIALEN

##### GEVELMATERIALEN BESTAANDE TOESTAND

Gevelparement: Bestaande gevelsteen rood  
 Gemetselde plint in donkerrode gevelsteen  
 Builenschriftwerk hout lichtgroenrijke geschild  
 Dorpels blauwe hardsteen  
 Golen en verticale regenwaterafvoer: zink  
 Dakbedekking: Platte pan, stormpan, rood gen

#### BIJZONDERE BEPALINGEN

##### STABILITEIT

Alle werken uit te voeren volgens een apart op  
 Stabiliteitsplan dient overgemaakt te worden aan  
**VEILIGHEID OP DE WERF**

Alle werken uit te voeren onder toezicht van een  
 veiligheidscoördinator ontwerp en uitvoering.


##### EPB-REGELGEVING

Voor aanvang der werken wordt een EPB-versie  
 8 dagen voor aanvang der werken dient een sta  
 Ten laatste 6 maanden na beëindiging der wer  
 opgemaakt en verstuurd te worden.


Werken uit te voeren onder toezicht van de EPB

##### ALGEMEEN

De bouwheer verbindt zich ertoe de architect de  
 of weigering voor te leggen, en hem de aanvang  
 bekend te maken.



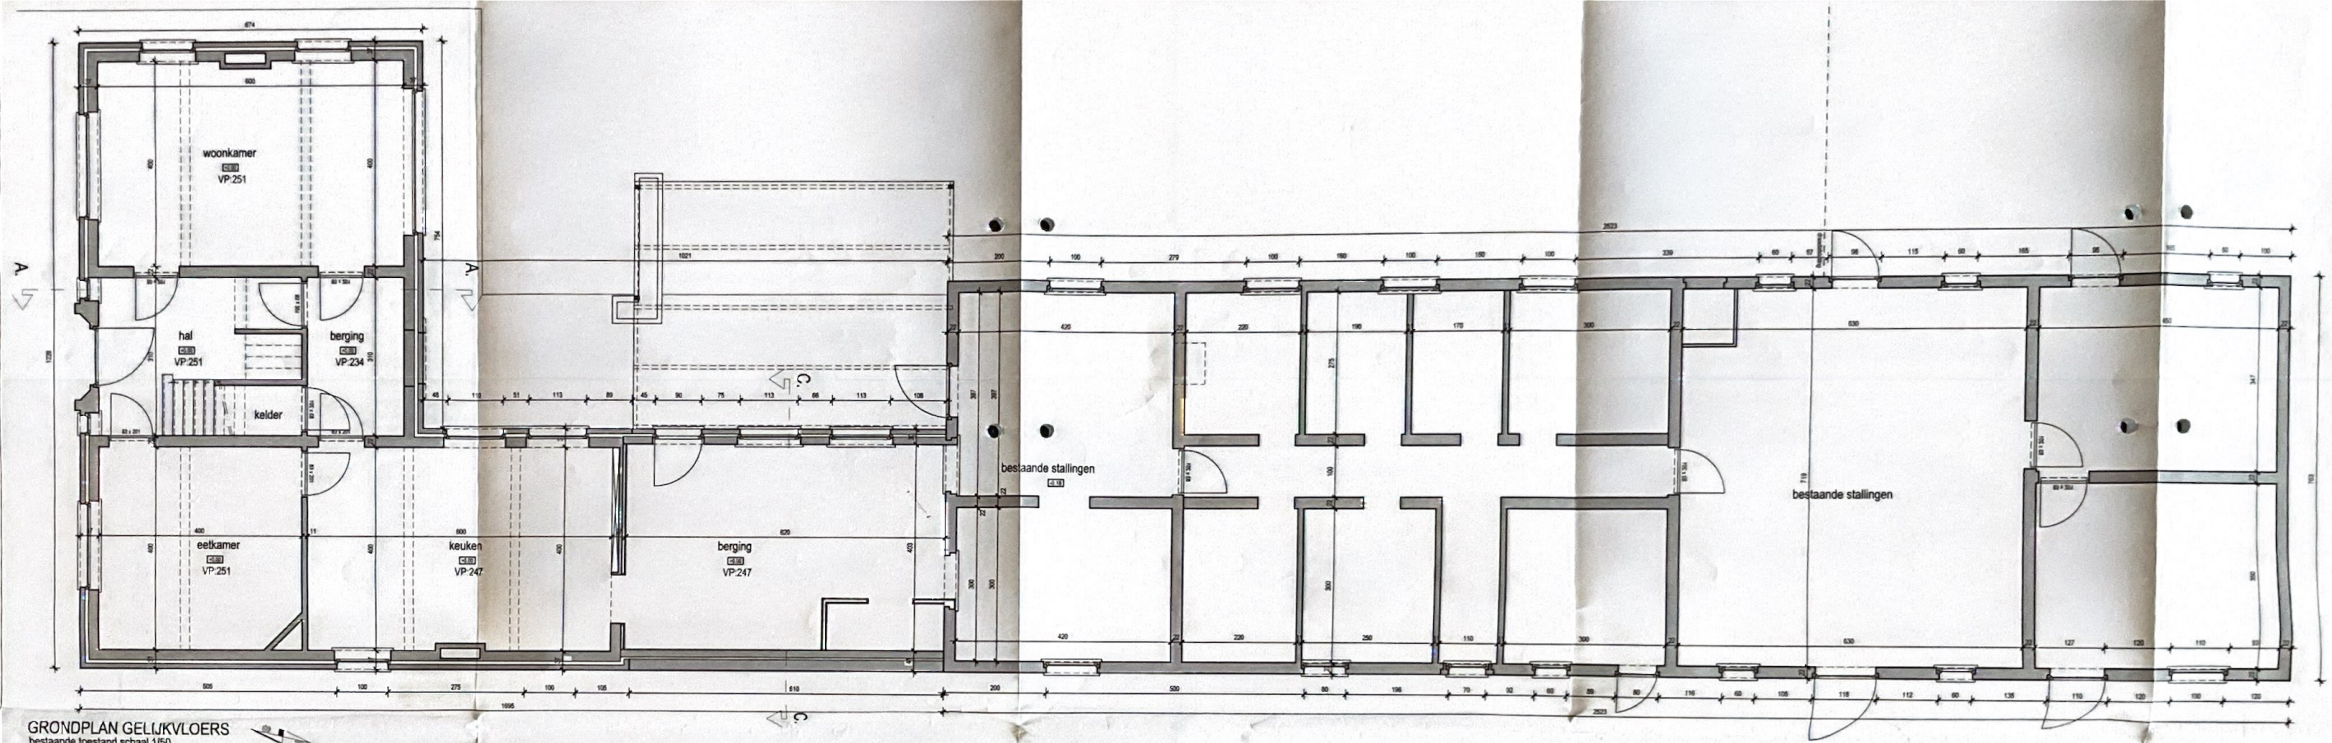


GRONDPLAN GELIJKVLOERS  
bestaande toestand schaal 1/50

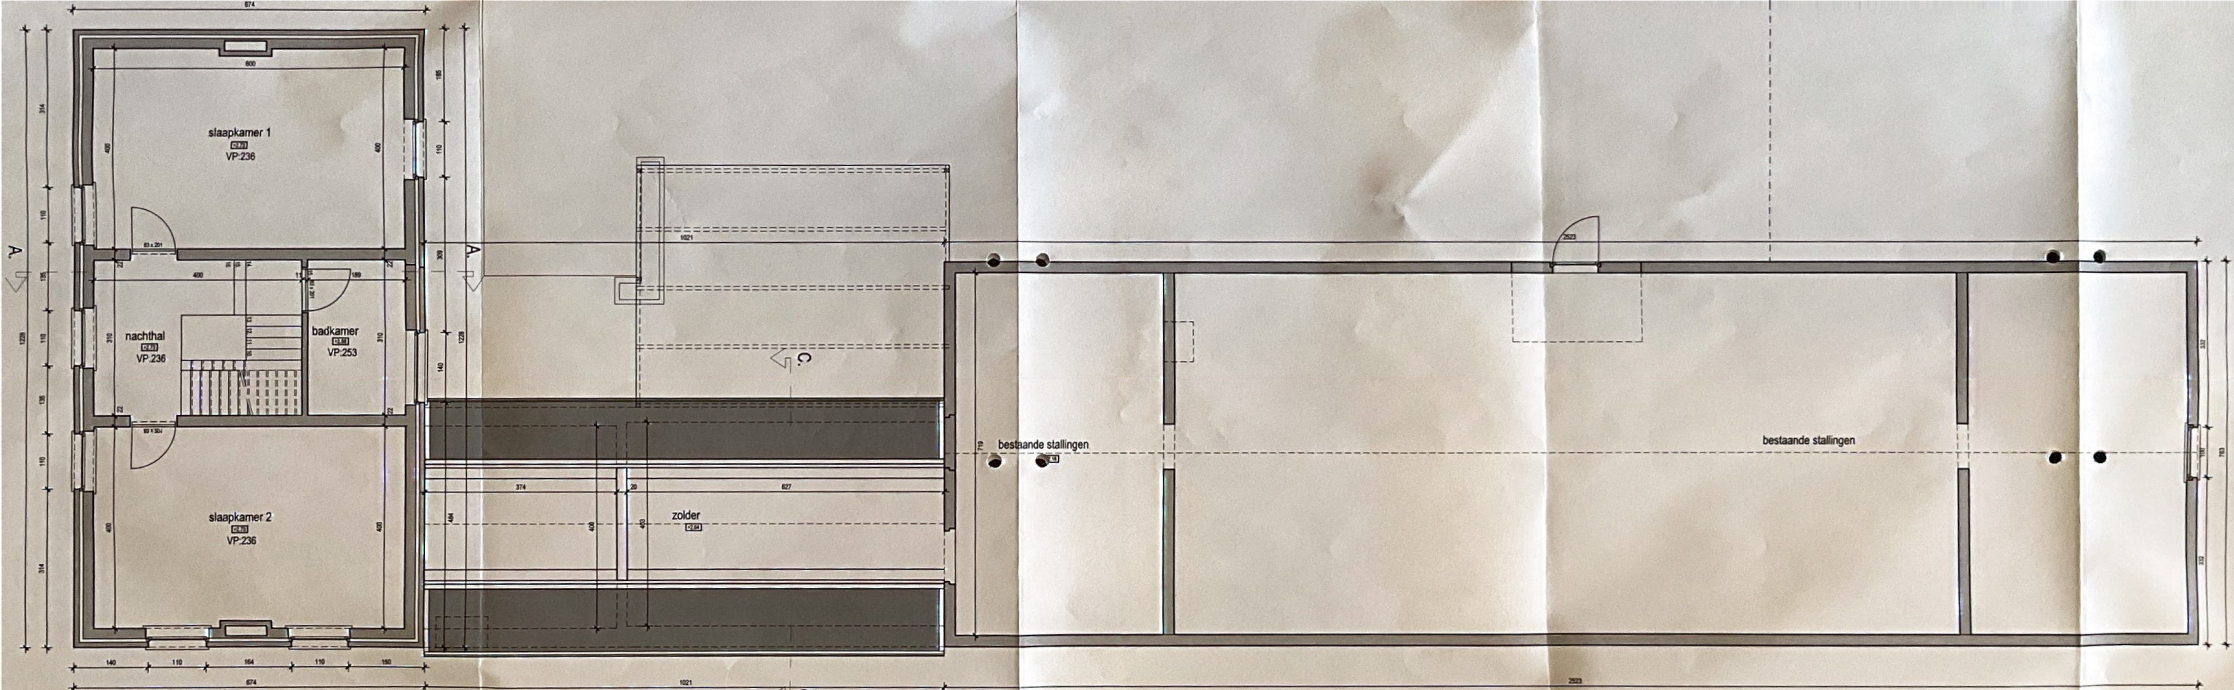

GRONDPLAN VERDIEPING  
bestaande toestand schaal 1/50



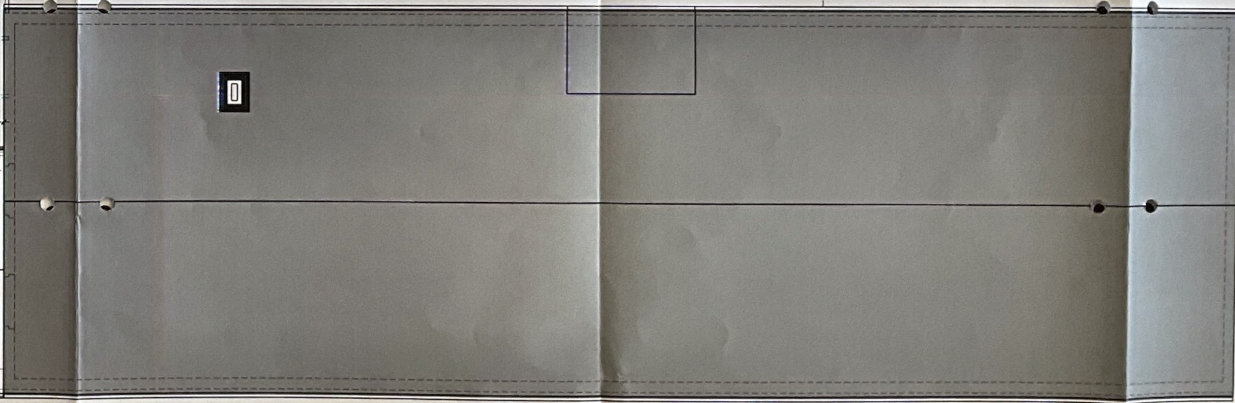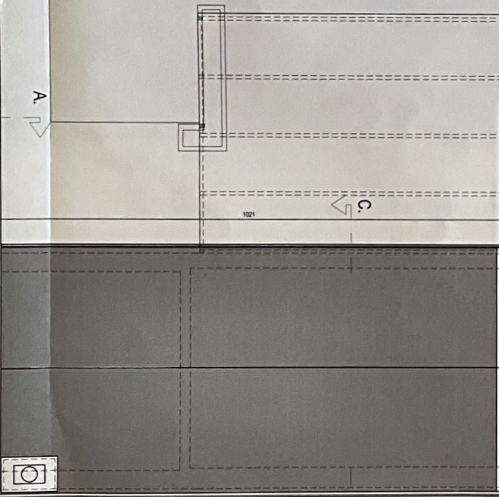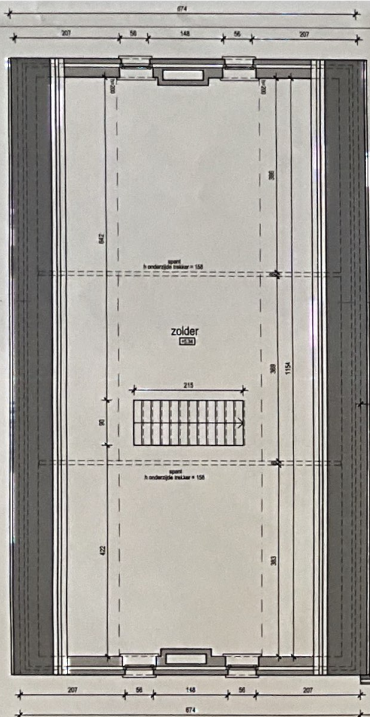

GRONDPLAN ZOLDER  
bestaande toestand schaal 1/50