

BIJZONDERE BEPALINGEN

STABILITEIT

Alle werken uit te voeren volgens een apart op te maken stabiliteitsplan

Stabiliteitsplan dient overgemaakt te worden aan architect

VEILIGHEID OP DE WERF

Alle werken uit te voeren onder toezicht van een aangesteld veiligheidscoördinator ontwerp en uitvoering.

EPB-REGELGEVING

Voor aanvang der werken wordt een EPB-verslaggever aangesteld

8 dagen voor aanvang der werken dient een startverklaring ingediend

Ten laatste 6 maanden na beëindiging der werken dient het EPB-verslag opgemaakt en verstuurd te worden.

Werken uit te voeren onder toezicht van de EPB-verslaggever

ALGEMEEN

De bouwheer verbindt zich ertoe de architect de bouwvergunning of weigering voor te leggen en hem de aanvang van de werken bekend te maken.

bv bvba Archus
architectuur- & studieburo
architect pieter croene

ontwerp HERBESTEMMING VAN EEN
WONING NAAR VAKANTIEWONING

bouwheer BVBA Tinhout - Veronique D'Hanyns
Industriepark Noord 17
B-8730 Sint-Joris Beernem
Tel. 050/79.16.10.

bouwplaats West-vlaanderen
Tinhoutstraat 51, B-8730 Beernem (Oostveld)
2de Afdeling, Sectie C, Nummer 554T2
geen verkaveling - geen BPA

schaal 1/50
tenzij anders vermeld

datum 12 oktober 2011

dossier P384
BA01.DWG
nieuwe toestand_50

plan nr. 2 / 2

Inhoud

STEDENBOUWKUNDIGE VERGUNNING
NIEUWE TOESTAND
grondplan gelijkvloers
grondplan verdieping
grondplan zolder
snede AA, BB, CC - gevels
inplantingsplan & terreinprofiel

Goedgekeurd door het college
van Burgemeester en Schepenen
in zitting van

03-02-2012

Op bevel
De Secretaris / De Burgemeester,

Wijzigingen


mark goffin - vanessa regelbrugge
pieter croene - wim deschepper

ARCHUS[®]
architectuur- & studieburo

stationsstraat 6 8340 sijsele
tel 050/605409 fax 050/626140

goedgekeurd en ondertekend


bouwheer

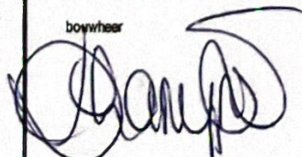

bvba Tinhout - Veronique D' HANYNS


architect



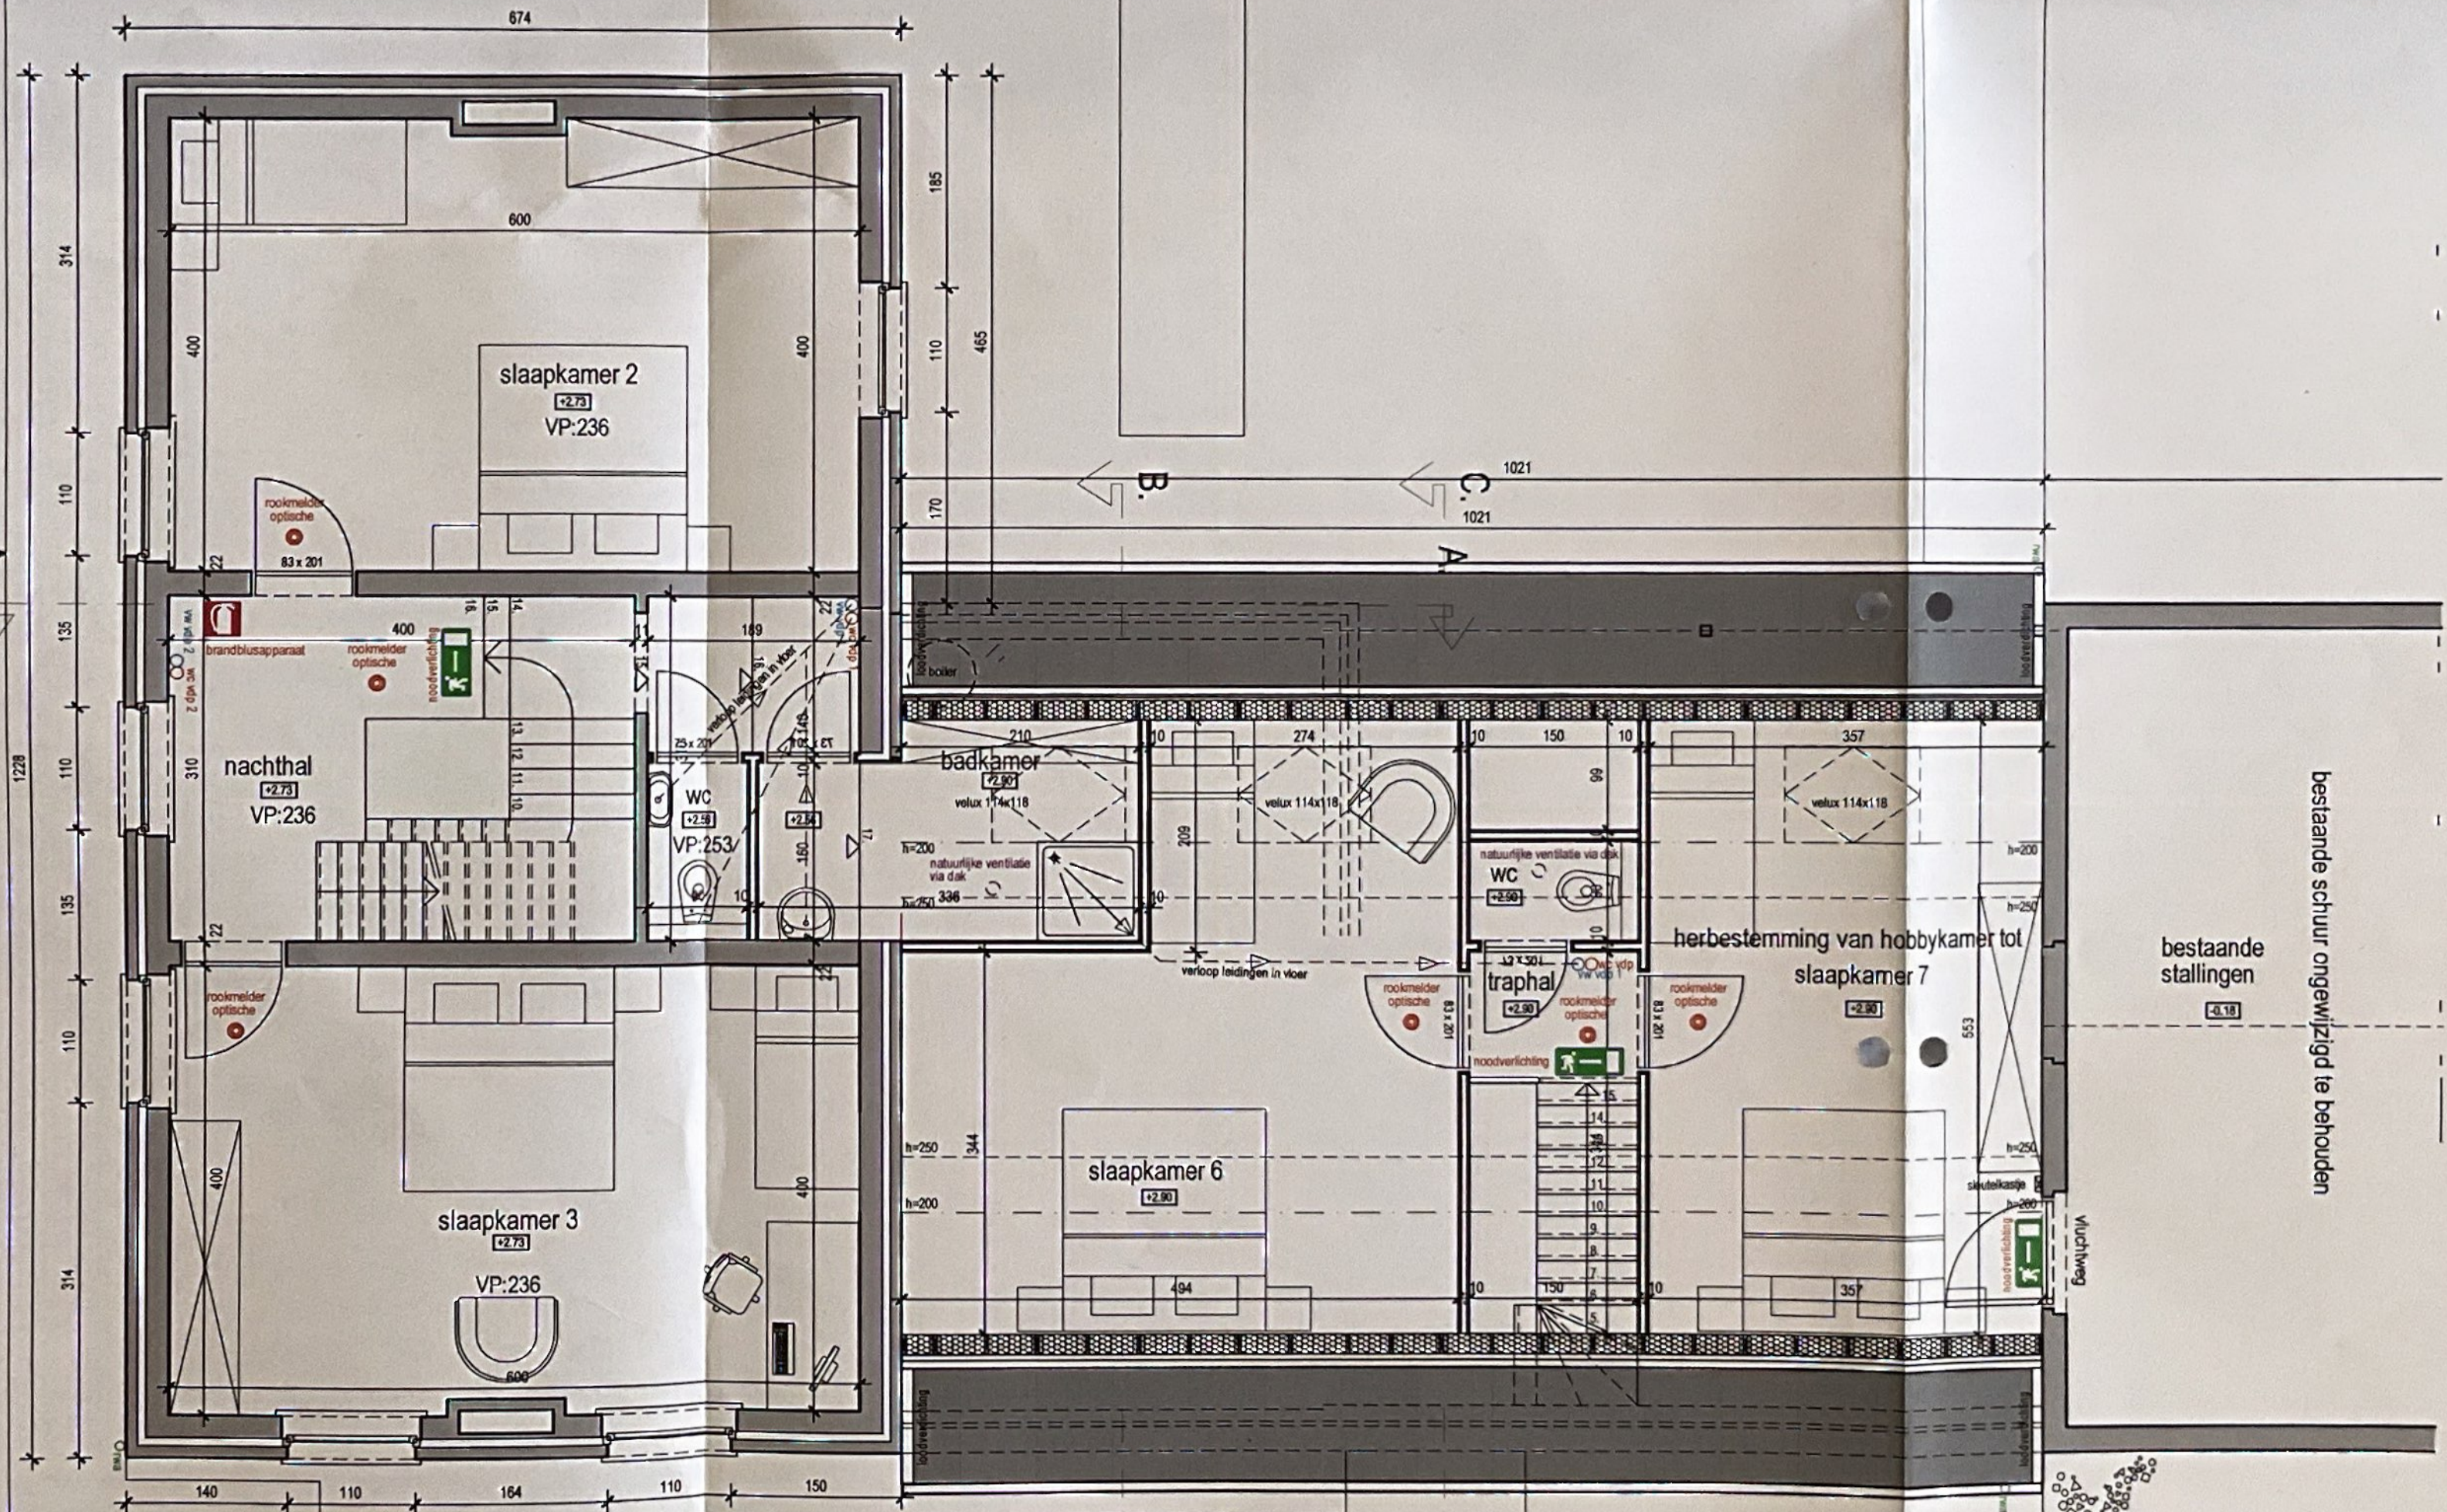


GRONDPLAN VERDIEPING
 nieuwe toestand schaal 1/50

bestaande schuur ongewijzigd te behouden

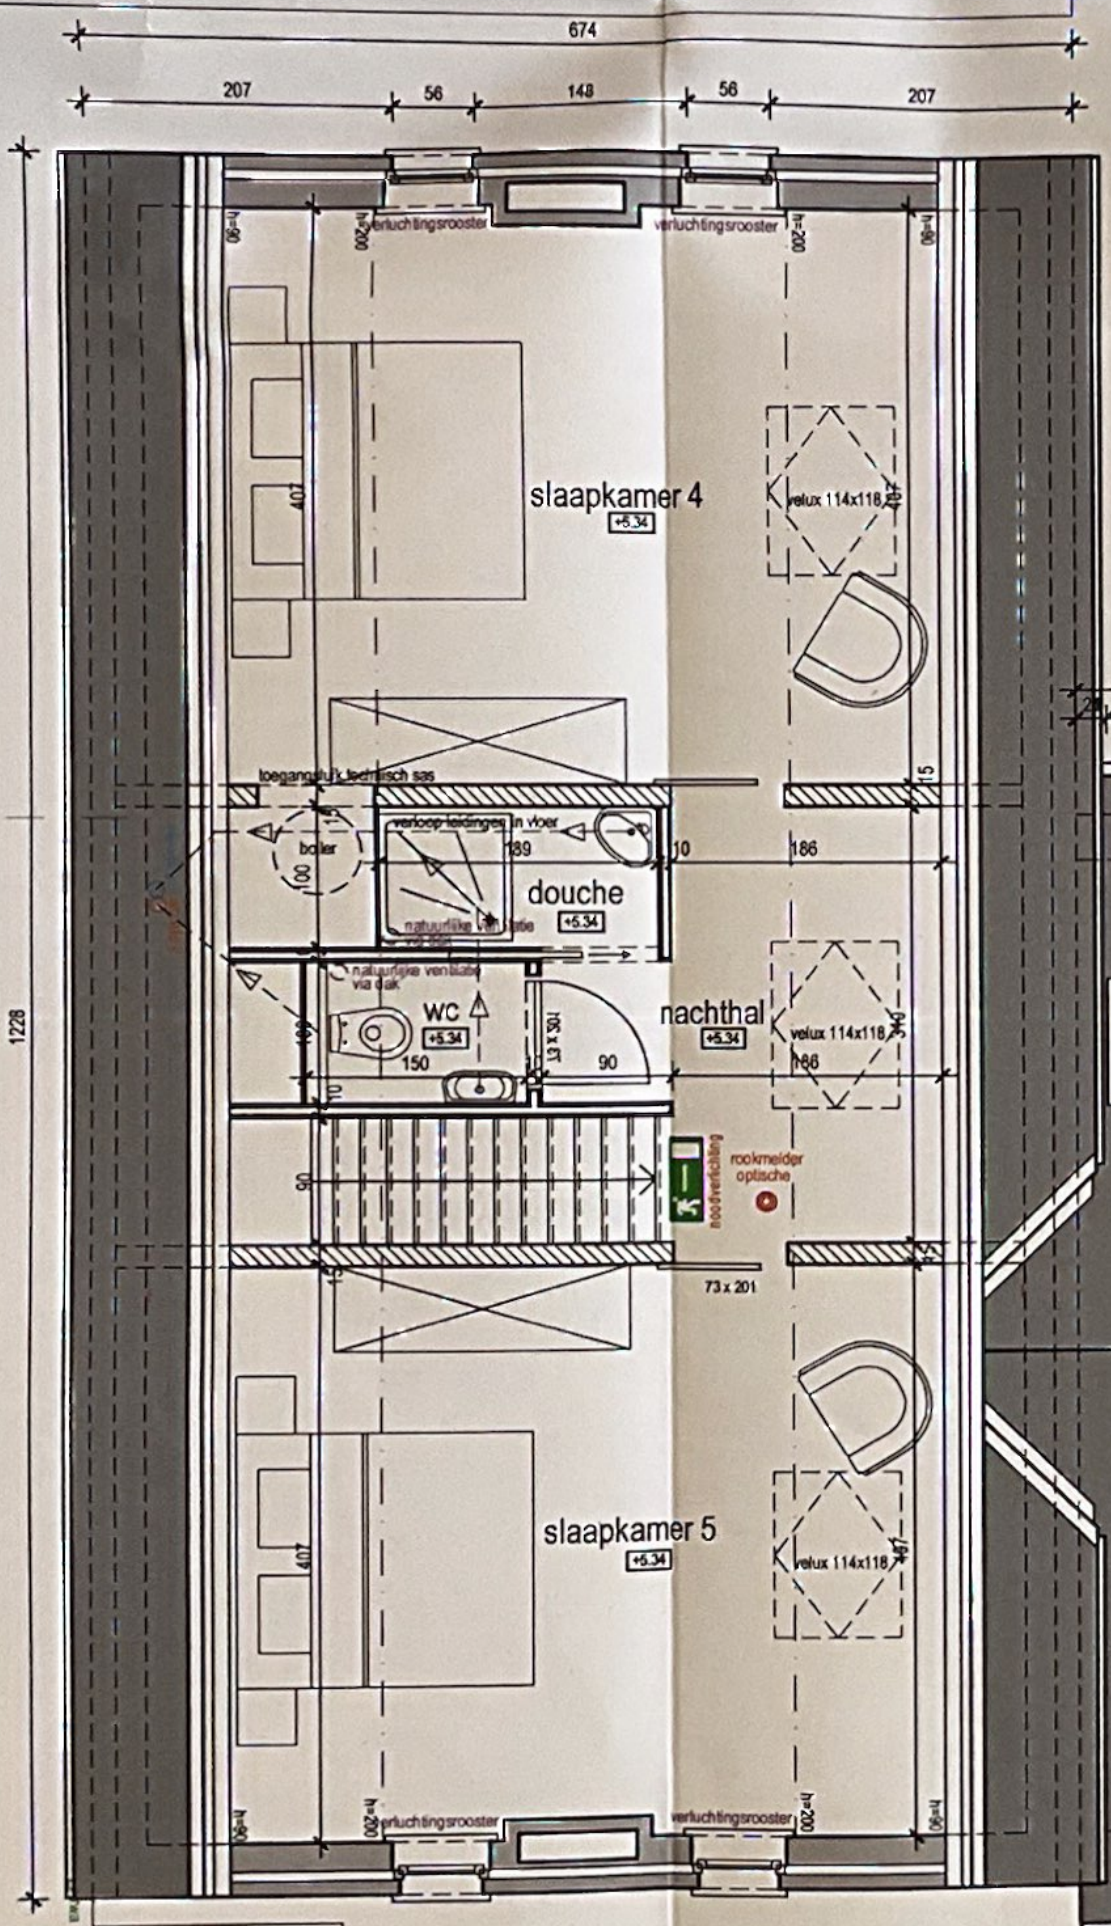

GRONDPLAN ZOLDER
 nieuwe toestand schaal 1/50

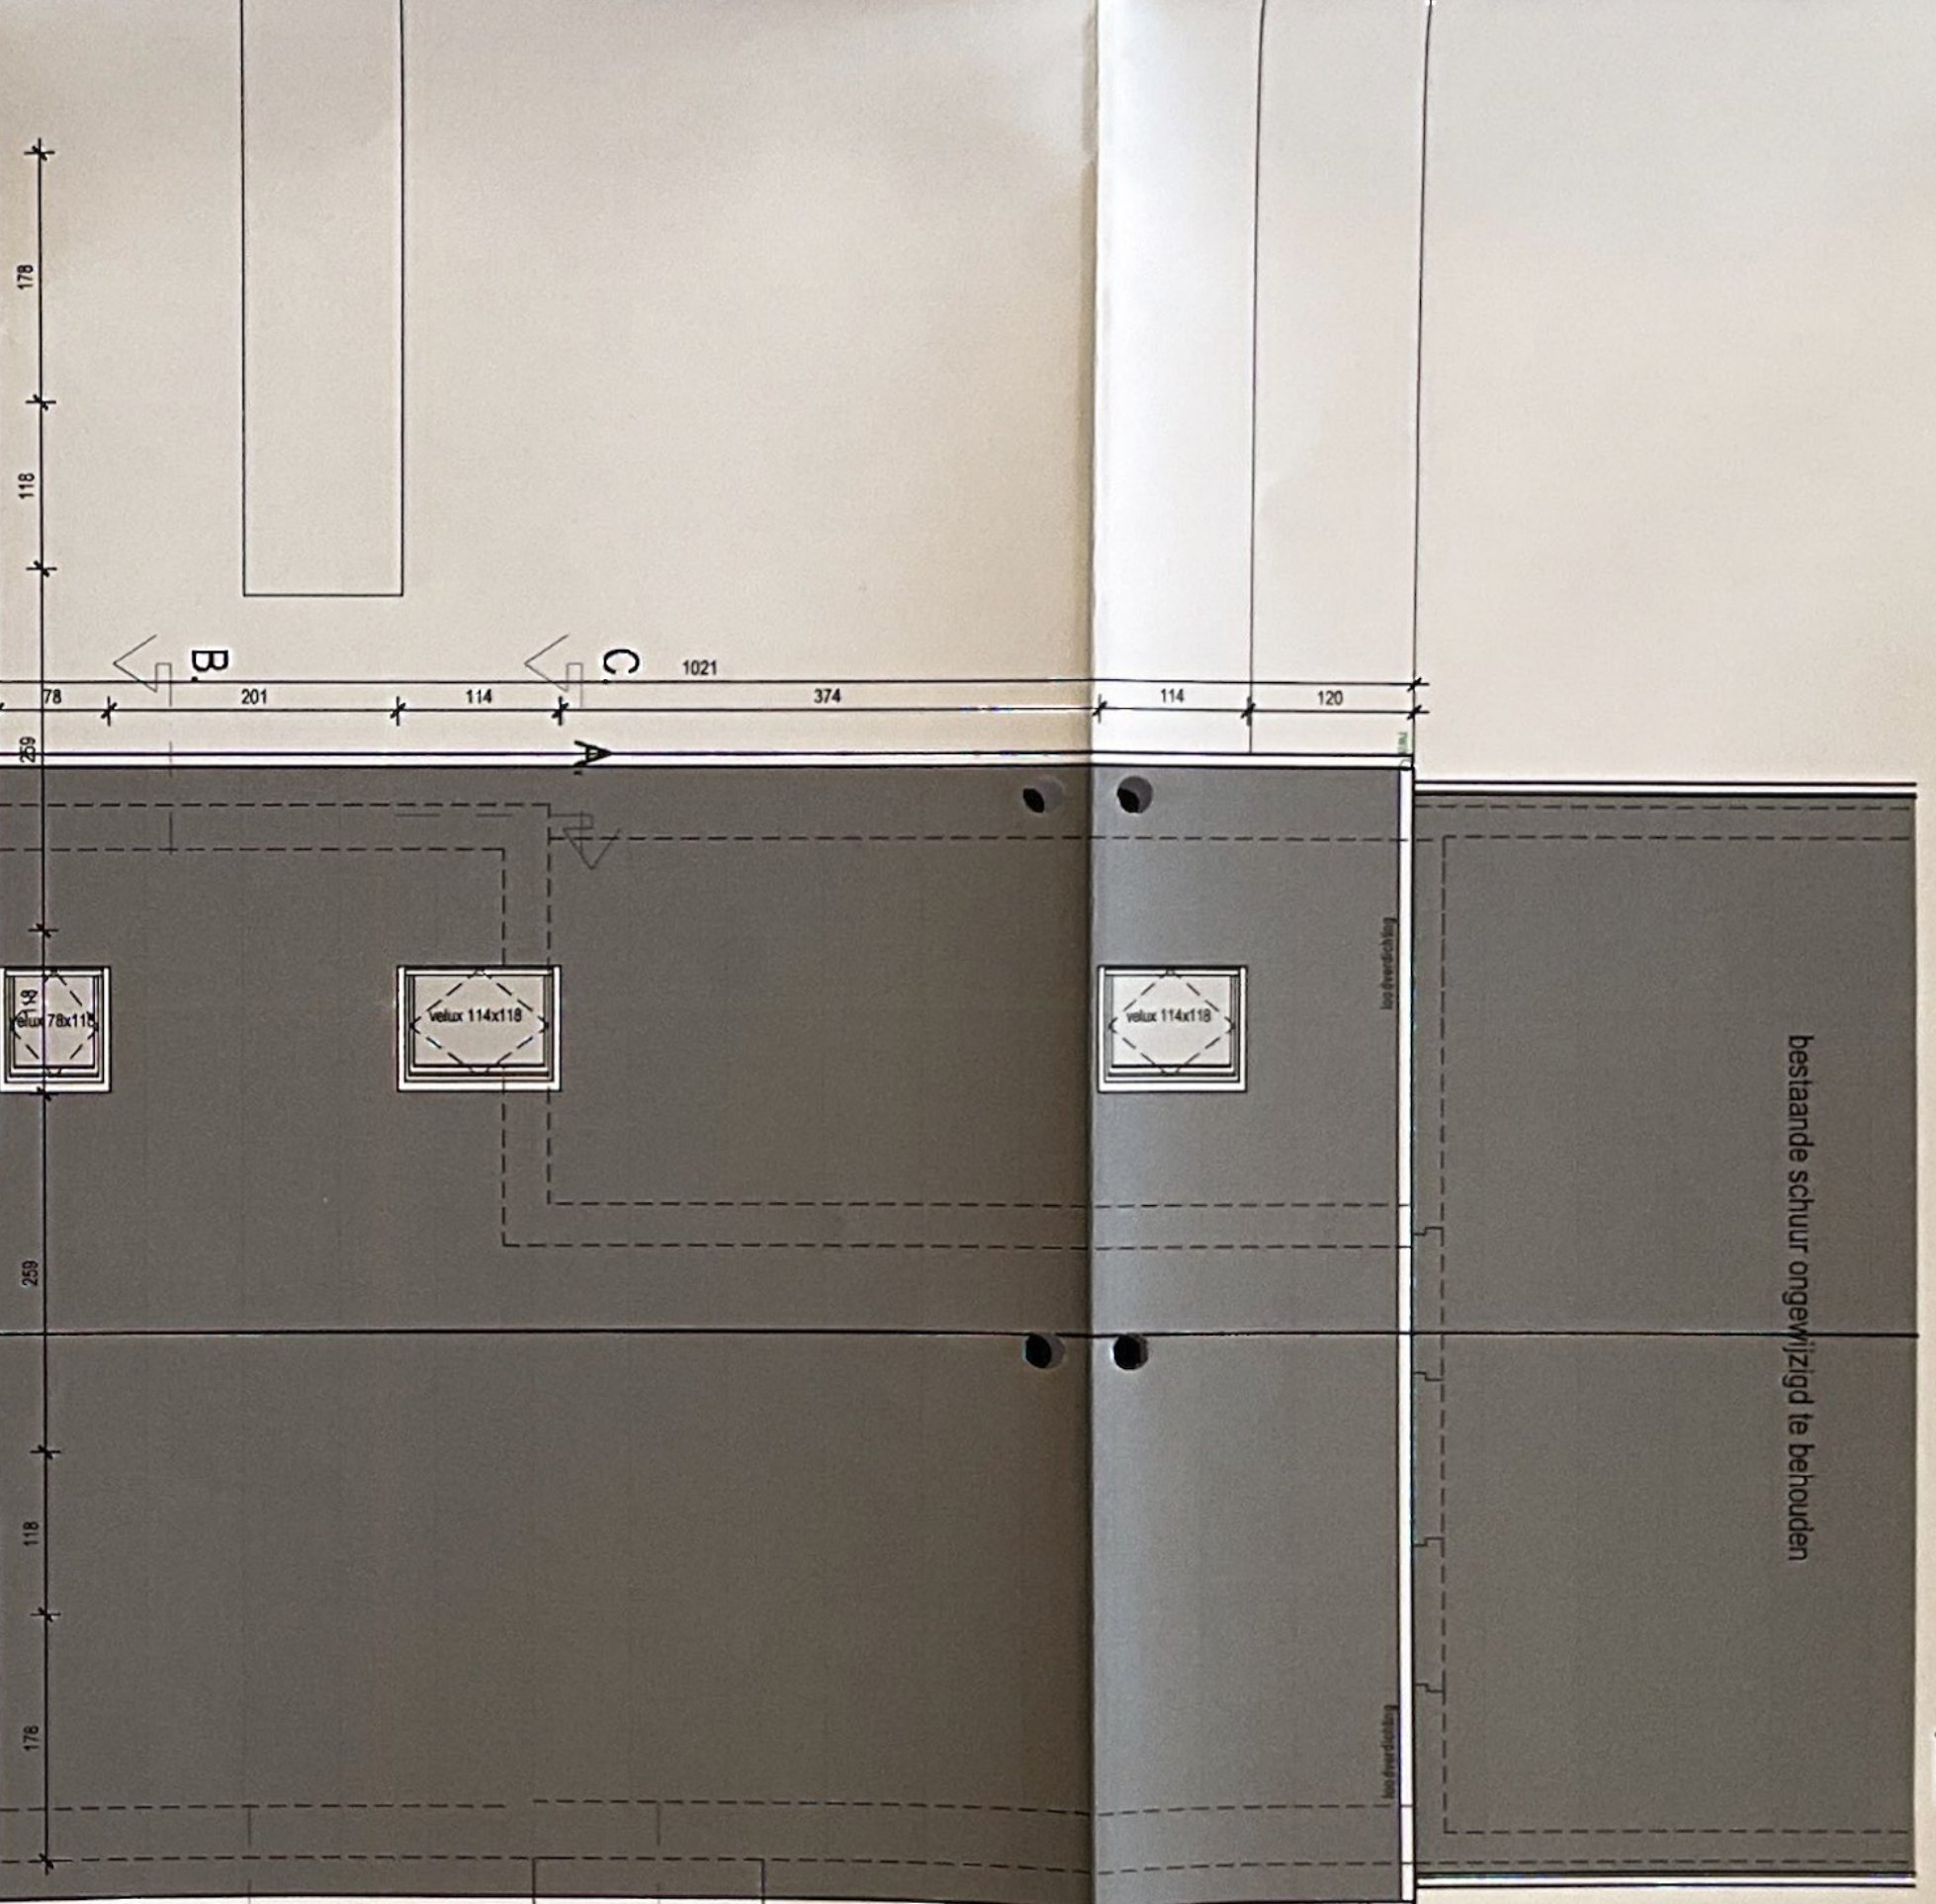

bestaande schuur ongewijzigd te behouden

oreg