

## Keuringsverslag van een elektrische laagspanning- en zeer lage spanningsinstallatie

### CONFORM

Datum keuring: 23/11/2017      Inspecteur: Jurgan Goethals      Mentor:      Installateur: Electro schoonaert  
Datum verslag: 23/11/2017      B.T.W. nr.:      IK. nr.:  
Merk en type meettoestel: Fluke      Serie Nr.: 2577017  
1653B

#### Plaats van het onderzoek:

Straatnaam      Grote Herreweg  
Huisnummer      129 app 01  
Postcode      9690  
Gemeente      Kluisbergen  
Type      woning

#### Eigenaar:

Naam      -  
Straatnaam      -  
Huisnummer      -  
Postcode      -  
Gemeente      -

EAN : 54

Teller Nr.: : te plaatsen

**Aard onderzoek:**      Gelijkvormigheidsonderzoek van een nieuwe huishoudelijke installatie volgens AREI artikels 270 en 86.

Netbeheerder:      Spanning: 1~230V      Meter / bord verbinding: 10 mm<sup>2</sup>      Max beveiliging: 40 A  
Aantal borden: 1      Aantal kringen: 9      Isolatie: >0.5 MΩ  
Aardelektrode: Aardingslus pen weerstand: 6.8 Ω

#### DIFFERENTIEELSCHAKELAAR

| ΔI (mA) | In (A) | In - andere (A) | I <sub>Δt</sub>  | Type | Beveiligde kringen | Test | x 2,5 |
|---------|--------|-----------------|------------------|------|--------------------|------|-------|
| 300     | 40     |                 | 22,5kA2s (3000A) | A    | 9                  | ok   | ok    |
| 30      | 40     |                 | 22,5kA2s (3000A) | A    | 4                  | ok   | ok    |

#### BESCHRIJVING INSTALLATIE

| Aantal kringen                     | Curve                                                         | Bescherming IN (A)                                                            | (andere)                                                      | P                                      | Sectie (mm <sup>2</sup> )                                     |
|------------------------------------|---------------------------------------------------------------|-------------------------------------------------------------------------------|---------------------------------------------------------------|----------------------------------------|---------------------------------------------------------------|
| zie schema                         | -                                                             | -                                                                             | -                                                             | -                                      | -                                                             |
| <b>Visueel nazicht (algemeen)</b>  | <input checked="" type="radio"/> OK <input type="radio"/> NOK | <b>Directe aanraking</b>                                                      | <input checked="" type="radio"/> OK <input type="radio"/> NOK | <b>Indirecte aanraking</b>             | <input checked="" type="radio"/> OK <input type="radio"/> NOK |
| <b>Aansluitingen</b>               | <input checked="" type="radio"/> OK <input type="radio"/> NOK | <b>Correcte schema's</b>                                                      | <input checked="" type="radio"/> OK <input type="radio"/> NOK | <b>schema in bijlage door Aceg vzw</b> | <input type="checkbox"/>                                      |
| <b>Equipotentiale verbindingen</b> | <input checked="" type="radio"/> OK <input type="radio"/> NOK | <input type="radio"/> niet van toepassing <input type="radio"/> in afwachting |                                                               |                                        |                                                               |
| <b>Continuïteit</b>                | <input checked="" type="radio"/> OK <input type="radio"/> NOK | <b>Verlichting / toestellen</b>                                               | <input type="radio"/> OK <input type="radio"/> NOK            | <input checked="" type="radio"/> NVT   |                                                               |

#### OPMERKINGEN - INBREUKEN - NOTA'S

O2 Geen inbreuken vastgesteld.  
O5 De verlichting is nog niet definitief geplaatst.  
O9 Badkamer is nog niet volledig afgewerkt. Bad en/of douche dient nog geplaatst te worden.

#### BESLUIT

- ☒ De elektrische installatie voldoet aan de voorschriften van het AREI. De volgende periodieke keuring is te voorzien voor 23/11/2042
- ☒ De nodige maatregelen werden genomen, zodat de ingangsklemmen van de automatische differentieelstroominrichting, geplaatst aan het begin van de installatie, ontoegankelijk zijn gemaakt door verzegeling.
- ☒ Het (de) ééndraads- en opstellingsschema(s) werden door het erkend organisme voor gezien getekend.
- ☐ De elektrische installatie voldoet niet aan de voorschriften van het AREI. Een aanvullend bezoek moet door hetzelfde organisme worden uitgevoerd. De werken, nodig om de inbreuken te doen verdwijnen die opgemerkt werden tijdens het controlebezoek, moeten zonder vertraging uitgevoerd worden en alle maatregelen moeten getroffen worden opdat de in overtreding zijnde installatie, indien zij in dienst blijft, geen gevaar vormt voor de personen of goederen.
- ☐ De elektrische installatie voldoet niet aan de voorschriften van het AREI. Het controlebezoek voorzien door art. 276bis van het AREI, moet plaats hebben uiterlijk 18 maanden na de datum van de verkoopakte. De gegevens van de nieuwe eigenaar worden ons bezorgd na het verlijden van de akte. Indien de herkeuring gebeurt door een ander erkend organisme, dient deze ons hiervan op de hoogte te brengen.

Deze pdf-versie van het keuringsverslag is de originele versie en mag worden verspreid..

Aantal bijlage(n): 0

## VRIJGAVE VAN HET KEURINGSVERSLAG

De inspecteur Jurgen Goethals



## Plichten van de eigenaar, beheerder, huurder voor de installatie onderworpen aan het AREI

- Het verslag dient te worden bewaard in het dossier van de elektrische installatie.
- Elke wijziging dient te worden vermeld in het elektrisch dossier.
- Elk ongeval overkomen van personen en te wijten, rechtsreeks of onrechtstreeks, aan de aanwezigheid van de elektrische installatie dient onmiddellijk meegedeeld te worden aan de FOD economie, KMO, middenstand en Energie – algemene directie energie, afdeling gas – elektriciteit

## Kwaliteit

- De reproductie van dit document is enkel toegelaten in zijn integrale vorm en enkel met het schriftelijk akkoord van het controleorganisme en de aanvrager.
- De keuring beperkt zich tot de zichtbare en normaal toegankelijke delen van de installatie.


www.aceg.be


02 / 880.88.90

BE06 7340 3288 4322 - BTW BE0839 866 481

## Stappenplan voor een installatie die conform is:

| Stap 1                                                                         | Stap 2                                                                          | Stap 3                                                     | Stap 4                                                      |
|--------------------------------------------------------------------------------|---------------------------------------------------------------------------------|------------------------------------------------------------|-------------------------------------------------------------|
| Lees dit proces-verbaal zorgvuldig en besteed aandacht aan de eventuele nota's | Indien u belangrijke uitbreidingen doet aan uw installatie, laat opnieuw keuren | De volgende periodieke keuring is voorzien voor 23/11/2042 | ACEG staat tot uw dienst voor alle noodzakelijke keuringen. |

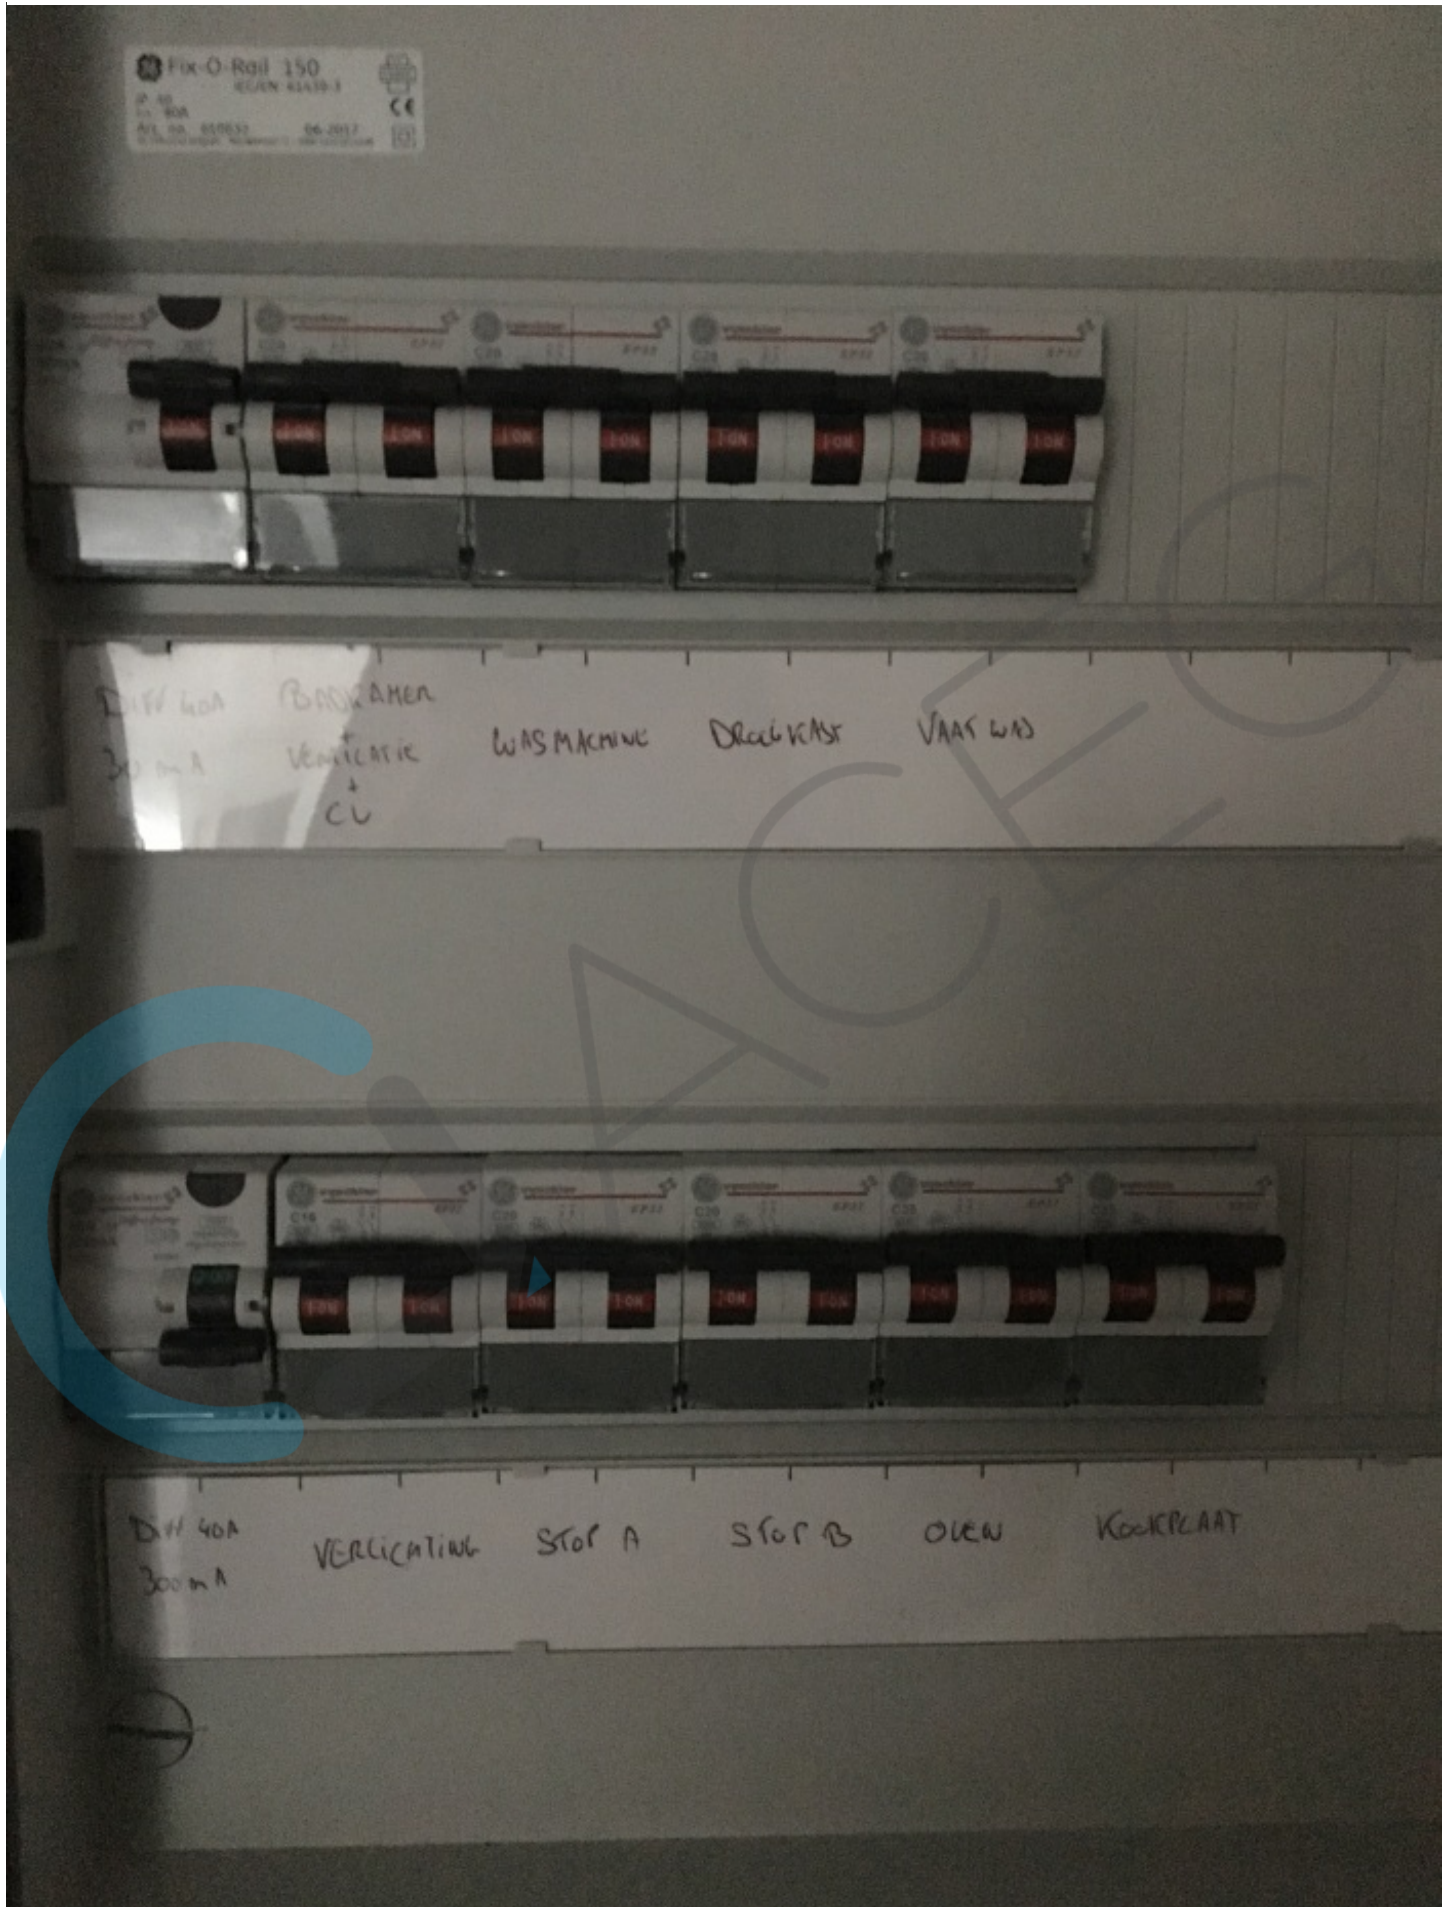

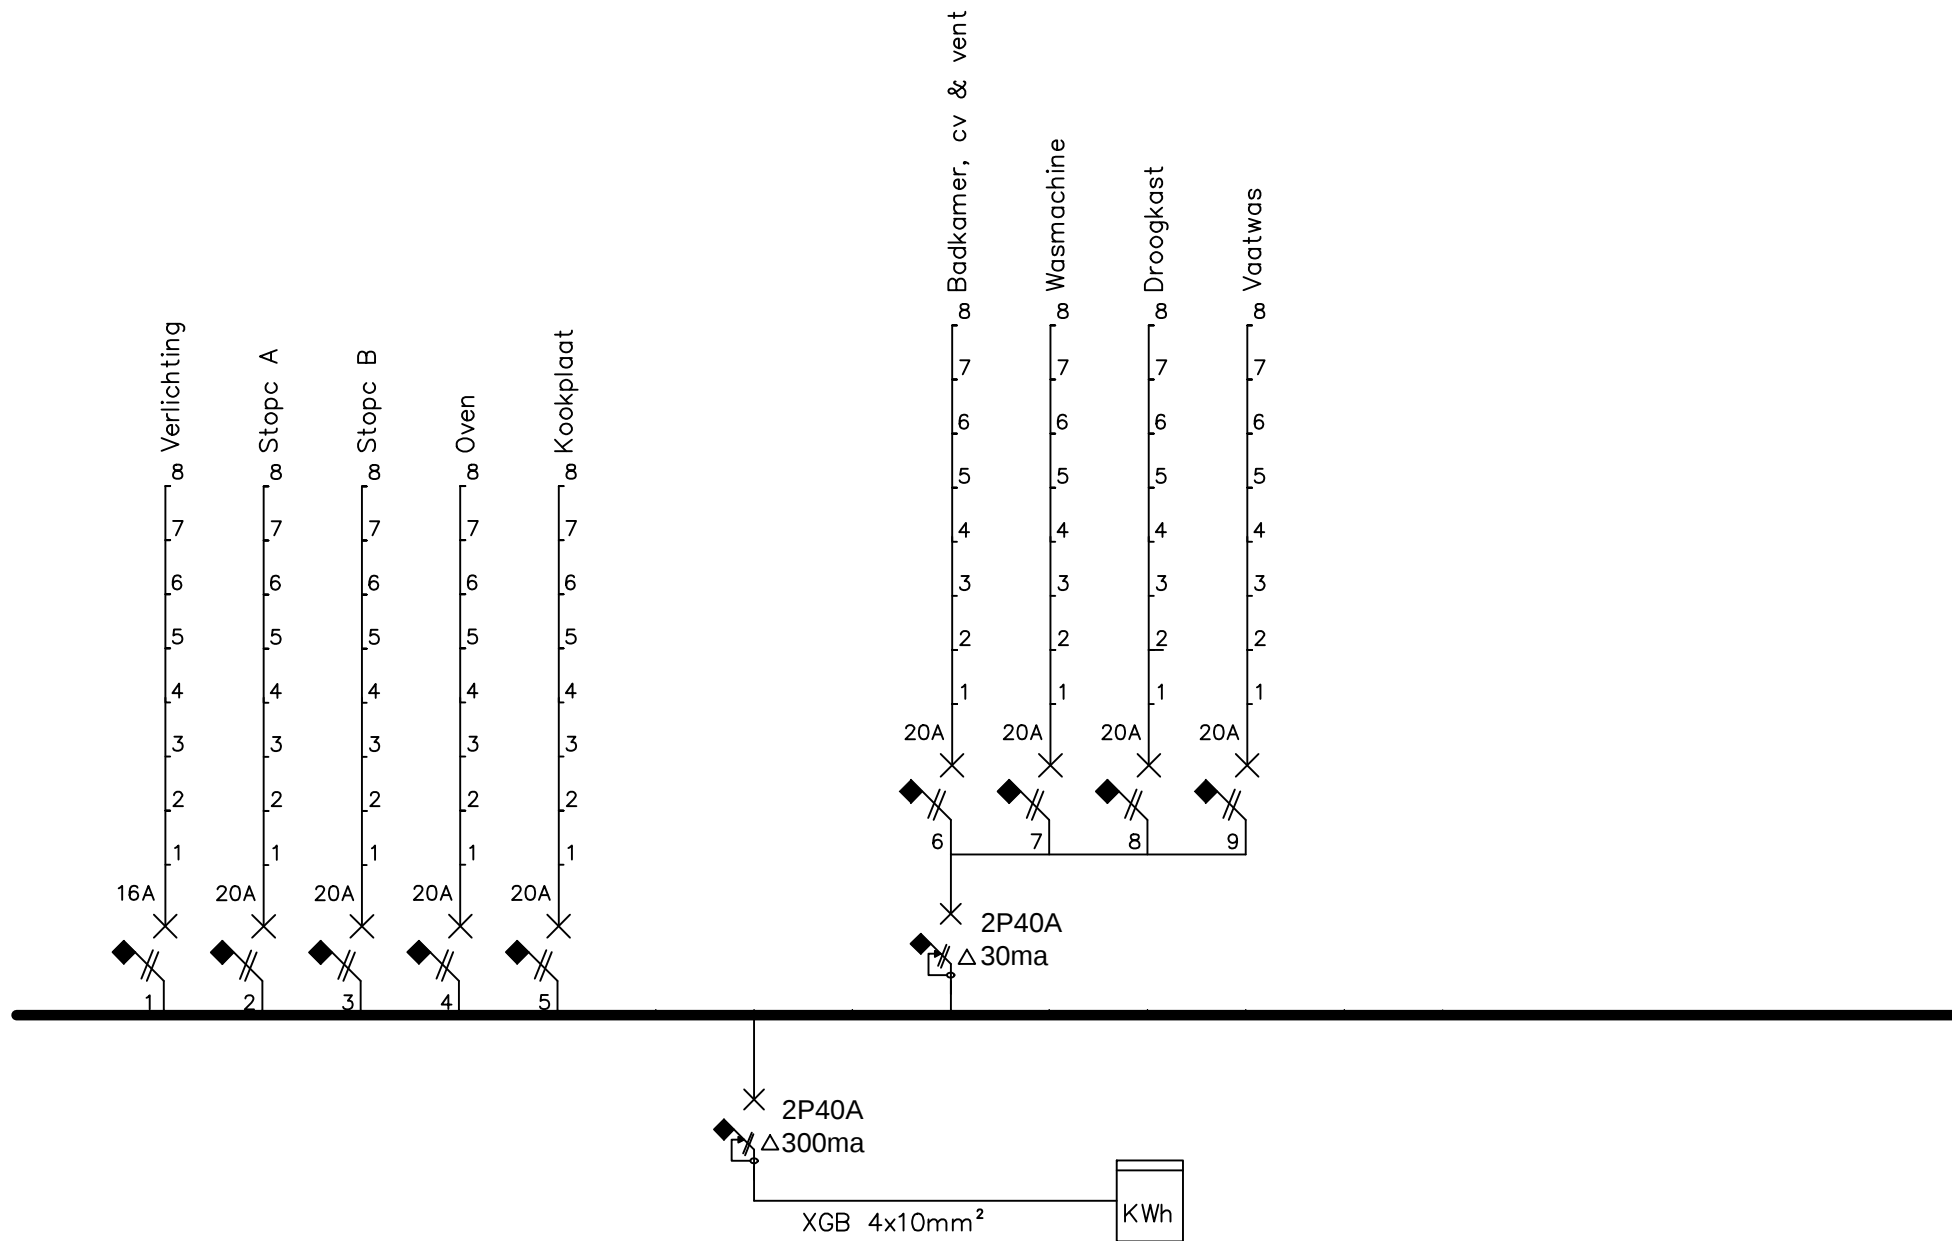



|                                                             |          |                    |         |              |   |                                                                                       |
|-------------------------------------------------------------|----------|--------------------|---------|--------------|---|---------------------------------------------------------------------------------------|
| Project                                                     | Bouwheer | Keuringsorganisme: | Plan:   | Wijzigingen: | ELEKTRO SCHOONAERT<br>REYGAERDIJKSTRAAT 18<br>8630 VEURNE<br>Tel 058 31 40 69<br>Fax 058 31 55 42<br>elektro@schoonaert.be<br>www.elektro-schoonaert.be |  |
| Orchidee - App 01<br>Grote Herreweg 129<br>9690 Kluisbergen |          |                    | Blad:   |              |   |                                                                                       |
|                                                             |          |                    | Schaal: |              |   |                                                                                       |
|                                                             |          |                    | Datum:  |              |   |                                                                                       |

Deze tekening vervangt alle voorgaande tekeningen

|                                                                                  |   |
|----------------------------------------------------------------------------------|---|
|  | Vals plafond (vrije hoogte 220 boven vloer)                                                                            |
|  | Inplanting keuken en sanitaire toestellen zie detailplan<br>leverancier + positionering van het bijhorende leidingnet. |

Alle schakelaars op hoogte 1,10m tov. pas 0.00

|                                                                                     |                                                           |
|-------------------------------------------------------------------------------------|-----------------------------------------------------------|
|    | Enkelpolige schakelaar                                    |
|    | Dubbelpolige schakelaar                                   |
|    | Dubbele richting schakelaar                               |
|    | Enkel stopcontact                                         |
|    | Electrische aansluiting                                   |
|    | Thermostaat                                               |
|    | Videofoon                                                 |
|    | Lichtpunt                                                 |
|    | Beldrukknop                                               |
|   | Belsignaal                                                |
|  | Wandlichtpunt                                             |
|  | Spot                                                      |
|  | Tv distributie                                            |
|  | Telefoonaansluiting                                       |
|  | UTP-aansluiting                                           |
|  | Elektrisch bord                                           |
|  | enkel trekdraad                                           |
|  | Luidspreker aansluiting                                   |
|  | Data RJ 45 stopkontakt<br>internet of tel. of digitale TV |
|  | rookmelder                                                |

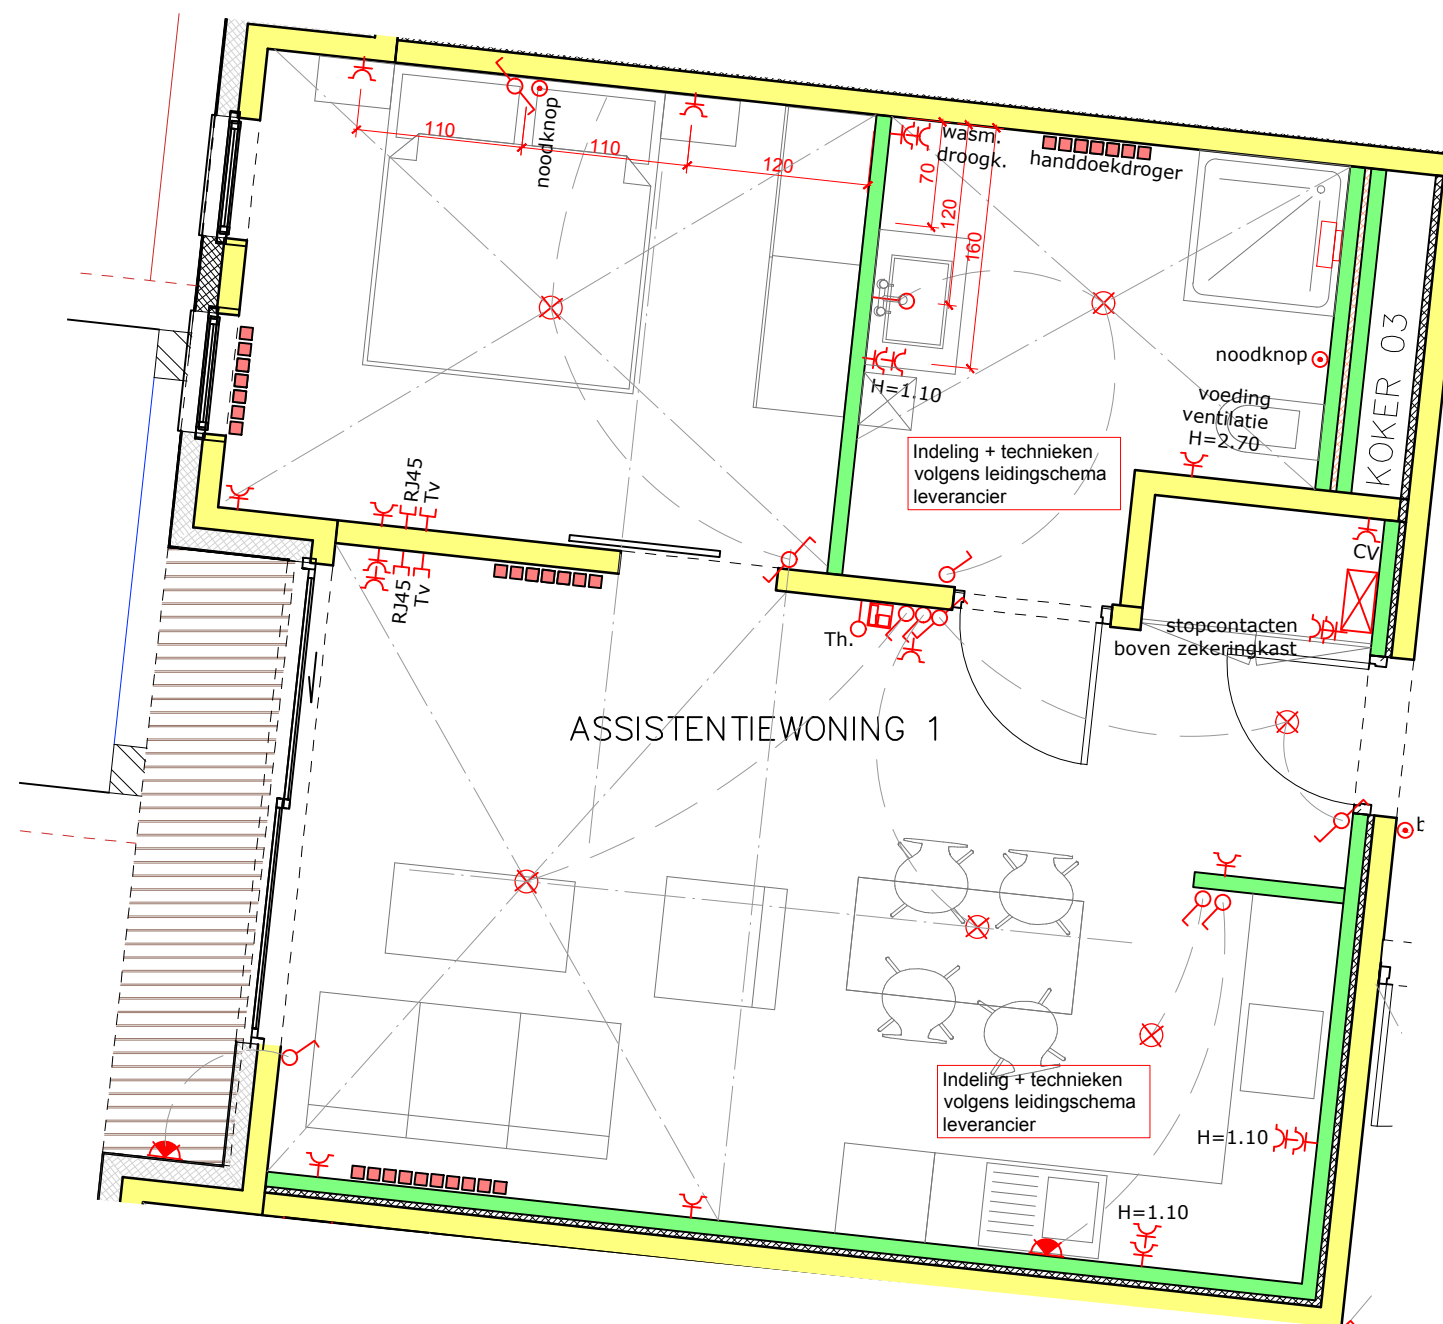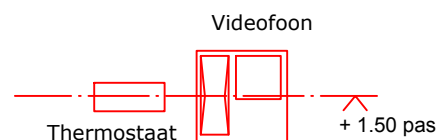

Versie 2 - 28 02 2017



Tweemontstraat 258  
2100 Antwerpen  
Telefoon 03/727.28.29  
Telefax. 03/727.28.27

# RESIDENTIE ORCHIDEE KLUISBERGEN

KLANT:  
Onverkocht

Situatie  
Modelapp. A

Schaal: 1/50

Appartement  
Woning 01

Datum: 10 10 2016

Blad  
0.1 Index A